

INVESTITOR SVEUČILIŠTE U ZAGREBU
TEKSTILNO TEHNOLOŠKI FAKULTET
Prilaz baruna Filipovića 28a, 10 000 Zagreb

GRAĐEVINA **REKONSTRUKCIJA UNUTRAŠNJEG STUBIŠTA U
POSLOVNOJ GRAĐEVINI**

LOKACIJA k.č.br. 823/6 k.o. Trešnjevka
Savska cesta 16/9, 10 000 Zagreb

IZRADIO Dizajn et cetera d.o.o.
Biankinijeva 9, Zagreb

RAZINA RAZRADE GLAVNI PROJEKT

STRUKOVNA ODREDNICA PROJEKTA

ARHITEKTONSKI PROJEKT I ELEKTROTEHNIČKI PROJEKT

MAPA/UKUPNI BROJ MAPA 1/2
ZOP 9/17_ST GP

PROJEKTANT ARHITEKTONSKOG PROJEKTA: Brankica Grmoja ovl.arh.

OZNAKA KNJIGE 9/17_ST


PROJEKTANT ELEKTROTEHNIČKOG PROJEKTA: Marijan Marcijuš dipl.ing.el.

OZNAKA KNJIGE 347/2018



GLAVNI PROJEKTANT Brankica Grmoja ovl.arh.

DIREKTOR Brankica Grmoja

 d.o.o., Biankinijeva 9, 10 000 Zagreb	Naziv građevine:	REKONSTRUKCIJA UNUTRAŠNJEG STUBIŠTA U POSLOVNOJ GRAĐEVINI
	Lokacija građevine:	k.č..823/6 k.o. Trešnjevka, Savska cesta 16/9
	Mjesto i datum:	Zagreb, srpanj 2018

0.2. PRIKAZ SASTAVNIH DIJELOVA GLAVNOG PROJEKTA

POPIS PROJEKATA GLAVNOG PROJEKTA

Z.O.P. 9/17_ST GP

MAPA I

ARHITEKTONSKI PROJEKT

Dizajn et cetera d.o.o.
Projektantica: Brankica Grmoja, dipl.ing.arh.

9/17_ST

ELEKTROTEHNIČKI PROJEKT

MBT inženjering d.o.o.
Projektantica: Marijan Marcijuš, dipl.ing.el.


347/2018

MAPA II

PROJEKT KONSTRUKCIJE - STATIČKI PRORAČUN

Ured ovl. inž. građ. Damir Leskovšek, Zagreb, M.Virusa 14
Projektant: Damir Leskovšek, mag.ing.aedif.

116/18

	Naziv građevine: REKONSTRUKCIJA UNUTRAŠNJEG STUBIŠTA U POSLOVNOJ GRAĐEVINI	
	Lokacija građevine: k.č..823/6 k.o. Trešnjevka, Savska cesta 16/9	
	Mjesto i datum: Zagreb, srpanj 2018	str: 2

Sadržaj MAPE 1:

ARHITEKTONSKI PROJEKT

0. OPĆI PRILOZI

1. Izvadak iz sudskog registra
2. Rješenje o imenovanju Glavnog projektanta
3. Izjava o međusobnoj usklađenosti mapa Glavnog projekta
4. Rješenje o imenovanju projektanta arhitektonskog projekta
5. Rješenje o upisu u Imenik ovlaštenih inženjera arhitekture
6. Izjava o usklađenosti mape 1 sa prostornim planom te sa zakonima i posebnim propisima

0.0. PROCJENA TROŠKOVA GRADNJE

1.0. TEHNIČKI OPIS


2.0. PROJEKTIRANI VIJEK I NAČIN ODRŽAVANJA GRAĐEVINE PROGRAM KONTROLE I OSIGURANJA KVALITETE

GRAFIČKI DIO

KOPIJA KATASTARSKOG PLANA

TLOCRT PODRUMA	MJ.1: 100	LIST 1
TLOCRT PRIZEMLJA	MJ.1: 100	LIST 2
TLOCRT 1. KATA	MJ.1: 100	LIST 3
TLOCRT POTKROVLJA	MJ.1: 100	LIST 4
PRESJEK	MJ.1: 100	LIST 5

ELEKTROTEHNIČKI PROJEKT

 <p>DIZAJN et cetera d.o.o., Biankinijeva 9, 10 000 Zagreb</p>	Naziv građevine:	REKONSTRUKCIJA UNUTRAŠNJEG STUBIŠTA U POSLOVNOJ GRAĐEVINI
	Lokacija građevine:	k.č..823/6 k.o. Trešnjevka, Savska cesta 16/9
	Mjesto i datum:	Zagreb, srpanj 2018

0.0. OPĆI PRILOZI

Naziv građevine:	REKONSTRUKCIJA UNUTRAŠNJEG STUBIŠTA U POSLOVNOJ GRAĐEVINI
Lokacija građevine:	k.č..823/6 k.o. Trešnjevka, Savska cesta 16/9
Mjesto i datum:	Zagreb, srpanj 2018
	str: 4

0.1.

REPUBLIKA HRVATSKA
TRGOVAČKI SUD U ZAGREBU
T-08/13080-2 MBS:080674576

R I J E Š E N J E

Trgovački sud u Zagrebu po suci pojedinačno Davor Pustijanac u registarskom predmetu upisa oživljavanja d.o.o. po prijedlogu predlagatelja DIZAJN ET CETERA d.o.o. za usluge, Zagreb, Šešeka cesta 116, 24.10.2008. godine


R i j e š i o j e

u sudski registar ovoga suda upisuje se:

osnivanje društva s ograničenom odgovornošću

pod tvrtkom/nazivom DIZAJN ET CETERA d.o.o. za usluge, sa sjedištem u Zagrebu, Šešeka cesta 116, u registarski listak s matičnim brojem subjekta upisa (MBR) 080674576, prema podacima navedenim u prilozima ovoga rješenja. (Podaci za upis u glavnu knjigu sudskog registra", koji je njegov sastavni dio.

TRGOVAČKI SUD U ZAGREBU
U Zagrebu, 24. listopada 2008. godine



Upuća o pravnom lijeku:
Pravo na žalbu protiv ovog rješenja ima sudionik ili druga osoba koja se to ima pravni interes. Žalba se podnosi u roku od 8 (osam) dana Visokom trgovačkom sudu Republike Hrvatske u dva primjeka, putem prvostupnjakog suda. Predlagatelj nema pravo žalbe.

TRGOVAČKI SUD U ZAGREBU
T-08/13080-2 MBS: 080674576
Datum: 24.10.2008. godine

PODACI ZA UPIS U GLAVNU KNJIGU SUDSKOG REGISTRA (prilog uz rješenje)

Pod brojem upisa 1 za tvrtku DIZAJN ET CETERA d.o.o. za usluge upisuje se:

SUBJEKT UPISA

POSREDOVANJE - DIZAJNOSTI:

- posredovanje u prometu nekretnima
- posredovanje nekretninama projektiranju, gradnje, uporaba i iznajmljivanje građevina
- nadzor nad gradnjom
- stručni poslovi praktičnog uređivanja
- savjetovanje u vezi s poslovanjem i upravljanjem
- kupnja i prodaja robe
- zastupanje (osobnim i tuđim)
- obavljanje trgovačkog posredovanja na domaćem i inozemnom tržištu
- pripremanje brana i pružanje usluga prekrasne, pripremanje i usavršavanje štampa i denitike i ostale usluge umjetnosti
- pripremanje brana za potpisivanje na drugom mjestu na ili kao uključivanje u prijevornom stanje, za priredbama i št. i i oskrbu tom hranom (ostalo)
- turističke usluge u ostalim oblicima turističke ponude
- ostale turističke usluge
- turističke usluge koje uključuju turističko-rekreativne ili pakovane aktivnosti
- podjupljičima djelatnosti
- proizvodnja poljoprivrednih i prehrambenih proizvoda - ekološka proizvodnja
- prodaja u ekološkim prodavnicama
- trgovina ekološkim proizvodima namijenjenim djelatni i životinjskim proizvodima
- proizvodnja koji se odnose na: pripremu sastojaka od takvih proizvoda
- proizvodnja, pranje, održavanje i pranje (osim pranje u veš od grude i komercijalno) od od gruda
- proizvodnja i promet vina i drugih proizvoda od grude i vina
- distribucija prometa vina i drugih proizvoda od

REPUBLIKA HRVATSKA
TRGOVAČKI SUD U ZAGREBU
T-14/14348-3 MBS:080674576

R I J E Š E N J E

Trgovački sud u Zagrebu po suci pojedinačno Vesna Štitar u registarskom predmetu upisa u sudski registar promjene poslovne adrese po prijedlogu predlagatelja DIZAJN ET CETERA d.o.o. za usluge, Zagreb, Šešeka cesta 116, 23.06.2014. godine


R i j e š i o j e

u sudski registar ovoga suda upisuje se:

promjena poslovne adrese u društvo s ograničenom odgovornošću

pod tvrtkom/nazivom DIZAJN ET CETERA d.o.o. za usluge, sa sjedištem u Zagrebu, Biankinijeva 9, u registarski listak s mat. 080674576, OIB 732292411, prema podacima navedenim u prilozima ovoga rješenja. (Podaci za upis u glavnu knjigu sudskog registra", koji je njegov sastavni dio.

TRGOVAČKI SUD U ZAGREBU
U Zagrebu, 23. lipnja 2014. godine



Upuća o pravnom lijeku:
Pravo na žalbu protiv ovog rješenja ima sudionik ili druga osoba koja se to ima pravni interes. Žalba se podnosi u roku od 8 (osam) dana Visokom trgovačkom sudu Republike Hrvatske u dva primjeka, putem prvostupnjakog suda. Predlagatelj nema pravo žalbe.

TRGOVAČKI SUD U ZAGREBU
T-14/14348-3 MBS: 080674576
Datum: 23.06.2014. godine

PODACI ZA UPIS U GLAVNU KNJIGU SUDSKOG REGISTRA (prilog uz rješenje)


Pod brojem upisa 3 za tvrtku DIZAJN ET CETERA d.o.o. za usluge upisuje se:


SUBJEKT UPISA

SIBO/STRAJAN/STRAJAN
14 Zagreb (Grad Zagreb)
Šešeka cesta 116
Zagreb (Grad Zagreb)
Biankinijeva 9

Napomena: Podaci označeni s "*" prestali su važiti!

U Zagrebu, 23. lipnja 2014.



 d.o.o., Biankinijeva 9, 10 000 Zagreb	Naziv građevine:	REKONSTRUKCIJA UNUTRAŠNJEG STUBIŠTA U POSLOVNOJ GRAĐEVINI	
	Lokacija građevine:	k.č..823/6 k.o. Trešnjevka, Savska cesta 16/9	
	Mjesto i datum:	Zagreb, srpanj 2018	str: 5

Na temelju Zakona o gradnji (NN 153/2013 I 20/17) donosi se:

RJEŠENJE

O IMENOVANJU GLAVNOG PROJEKTANTA

Br. 9/17_ST GP

Kojim se

Ovlaštena arhitektica:

**BRANKICA GRMOJA, d.i.a.,
DIZAJN 27 d.o.o., Zagreb**

Oznaka rješenja o upisu u
Imenik ovlaštenih arhitekata:

Klasa: UP/I-350-07/06-01/3176,
Ur. broj : 314-01-06-1

redni broj 3176
dan upisa 06.06.2006.

imenuje za glavnog projektanta za slijedeću zgradu:

INVESTITOR

SVEUČILIŠTE U ZAGREBU
TEKSTILNO TEHNOLOŠKI FAKULTET
Prilaz baruna Filipovića 28a, 10 000 Zagreb

GRAĐEVINA

REKONSTRUKCIJA UNUTRAŠNJEG STUBIŠTA U
POSLOVNOJ GRAĐEVINI

LOKACIJA

k.č.br. 823/6 k.o. Trešnjevka
Savska cesta 16/9, 10 000 Zagreb


Z.O.P.

9/17_ST GP

Imenovana osoba odgovorna je za međusobnu usklađenost svih projekata izrađenog tehničkog rješenja navedene građevine.

Investitor:

Zagreb, srpanj 2018.

 d.o.o., Biankinijeva 9, 10 000 Zagreb	Naziv građevine:	REKONSTRUKCIJA UNUTRAŠNJEG STUBIŠTA U POSLOVNOJ GRAĐEVINI
	Lokacija građevine:	k.č..823/6 k.o. Trešnjevka, Savska cesta 16/9
	Mjesto i datum:	Zagreb, srpanj 2018

Na temelju Zakona o gradnji (NN 153/2013 I 20/17) donosi se:
i Pravilnika o obveznom sadržaju i opremanju projekata građevina (NN 64/2014) donosi se:

IZJAVA O USKLAĐENOSTI SVIH MAPA KOJE ČINE GLAVNI PROJEKT

Br. 9/17_ST GP

Ovlaštena arhitektica: **BRANKICA GRMOJA, d.i.a.,
DIZAJN 27d.o.o., Zagreb**

Oznaka rješenja o upisu u Imenik ovlaštenih arhitekata: Klasa: UP/I-350-07/06-01/3176,
Ur. broj : 314-01-06-1
redni broj 3176
dan upisa 06.06.2006.

INVESTITOR SVEUČILIŠTE U ZAGREBU
TEKSTILNO TEHNOLOŠKI FAKULTET
Prilaz baruna Filipovića 28a, 10 000 Zagreb

GRAĐEVINA REKONSTRUKCIJA UNUTRAŠNJEG STUBIŠTA U POSLOVNOJ GRAĐEVINI

LOKACIJA k.č.br. 823/6 k.o. Trešnjevka
Savska cesta 16/9, 10 000 Zagreb

Z.O.P. 9/17_ST GP

Ovom izjavom potvrđuje se međusobna usklađenost i cjelovitost sve glavne projektne dokumentacije za navedenu zgradu


BRANKICA GRMOJA
dipl.ing.art.
OVLAŠTENA ARHITEKTICA
A 3178 *BGM*


Glavni projektant: **BRANKICA GRMOJA, d.i.a.**



DIZAJN ET CETERA
d.o.o. Zagreb

Direktor: **BRANKICA GRMOJA, d.i.a.**

Zagreb, srpanj 2018.

	Naziv građevine:	REKONSTRUKCIJA UNUTRAŠNJEG STUBIŠTA U POSLOVNOJ GRAĐEVINI
	Lokacija građevine:	k.č..823/6 k.o. Trešnjevka, Savska cesta 16/9
	Mjesto i datum:	Zagreb, srpanj 2018
		str: 7

Na temelju Zakona o gradnji (NN 153/2013 I 20/17) donosi se:

RJEŠENJE

O IMENOVANJU PROJEKTANTA ARHITEKTONSKOG PROJEKTA REKONSTRUKCIJA UNUTRAŠNJEG STUBIŠTA U POSLOVNOJ GRAĐEVINI

Br. 9/17 _ST

Kojim se:

Ovlašteni arhitekt:

**BRANKICA GRMOJA, dipl.ing.arh.
Dizajn 27d.o.o.**

Oznaka rješenja o upisu u

Klasa: UP/I-350-07/06-01/3176,
Ur. broj : 314-01-06-1

Imenik ovlaštenih arhitekata:

redni broj 3176
dan upisa 06.06.2006.

imenuje projektantom za slijedeću građevinu:

INVESTITOR

SVEUČILIŠTE U ZAGREBU
TEKSTILNO TEHNOLOŠKI FAKULTET
Prilaz baruna Filipovića 28a, 10 000 Zagreb

GRAĐEVINA

REKONSTRUKCIJA UNUTRAŠNJEG STUBIŠTA U
POSLOVNOJ GRAĐEVINI

LOKACIJA

k.č.br. 823/6 k.o. Trešnjevka
Savska cesta 16/9, 10 000 Zagreb

Oznaka mape:

9/17 _ST


Imenovana osoba odgovorna je za projektiranje sukladno Zakonu i propisima dodijeljenim na temelju tog Zakona.

Direktor:

Brankica Grmoja, dipl.ing.arh.


DIZAJN ET CETERA
d.o.o. Zagreb

Zagreb, srpanj 2018.

 d.o.o., Biankinijeva 9, 10 000 Zagreb	Naziv građevine:	REKONSTRUKCIJA UNUTRAŠNJEG STUBIŠTA U POSLOVNOJ GRAĐEVINI
	Lokacija građevine:	k.č..823/6 k.o. Trešnjevka, Savska cesta 16/9
	Mjesto i datum:	Zagreb, srpanj 2018

0.2.



REPUBLIKA HRVATSKA


HRVATSKA KOMORA ARHITEKATA
I INŽENJERA U GRADITELJSTVU

Klasa: UP/I-350-07//06-01/ 3176
Urbroj: 314-01-06-1
Zagreb, 12. lipnja 2006. godine

Na temelju članka 24. i članka 26. stavka 2. Zakona o Hrvatskoj komori arhitekata i inženjera u graditeljstvu ("Narodne novine", br. 47/98), Statuta Hrvatske komore arhitekata i inženjera u graditeljstvu ("Narodne novine", br. 147/05), te na temelju Odluke i nacрта Rješenja Odbora za upis u Imenik ovlaštenih arhitekata od 06.06.2006. godine, koji je rješavao po Zahtjevu za upis GRMOJA BRANKICA, dipl.ing.arh., ZAGREB, MATETIČEVA 43, predsjednik Hrvatske komore arhitekata i inženjera u graditeljstvu donosi i potpisuje

RJEŠENJE

1. U Imenik ovlaštenih arhitekata upisuje se **GRMOJA BRANKICA**, dipl.ing.arh., ZAGREB, u stručni smjer za: **ovlaštena arhitektica** pod rednim brojem **3176**, s danom upisa **06.06.2006.** godine.
2. Upisom u Imenik ovlaštenih arhitekata, GRMOJA BRANKICA, dipl.ing.arh., stječe pravo na uporabu strukovnog naziva "**ovlaštena arhitektica**" i pravo na obavljanje stručnih poslova temeljem članka 25. Zakona o Hrvatskoj komori arhitekata i inženjera u graditeljstvu, a u svezi s člankom 4. stavkom 1., 4. i 5. Statuta Hrvatske komore arhitekata i inženjera u graditeljstvu, te ostala prava i dužnosti sukladno posebnim propisima.
3. Ovlašteni arhitekt poslove iz točke 2. ovoga Rješenja dužan je obavljati stvarno i stalno, te sukladno temeljnim načelima i pravilima struke koje treba poštivati ovlašteni arhitekt.
4. Ovlaštenom arhitektu Hrvatska komora arhitekata i inženjera u graditeljstvu izdaje "**arhitektonsku iskaznicu**" i "**pečat**", koji su trajno vlasništvo Komore.
5. Ovlašteni arhitekt dobiva posredstvom Hrvatske komore arhitekata i inženjera u graditeljstvu policu osiguranja od profesionalne odgovornosti od odabranog osiguravatelja. Polica se izdaje za razdoblje od godinu dana i obnavlja svake godine. Premija osiguranja uračunata je u članarinu.
6. Ovlašteni arhitekt dužan je plaćati Hrvatskoj komori arhitekata i inženjera u graditeljstvu članarinu i ostala davanja koja utvrde tijela Komore i Razreda, osim u slučaju mirovanja članstva, te pri prestanku članstva u Komori podmiriti sve dospjele financijske obveze prema istima.

 d.o.o., Biankinijeva 9, 10 000 Zagreb	Naziv građevine:	REKONSTRUKCIJA UNUTRAŠNJEG STUBIŠTA U POSLOVNOJ GRAĐEVINI
	Lokacija građevine:	k.č..823/6 k.o. Trešnjevka, Savska cesta 16/9
	Mjesto i datum:	Zagreb, srpanj 2018

Obrazloženje

GRMOJA BRANKICA, dipl.ing.arh., podnijela je Zahtjev za upis u Imenik ovlaštenih arhitekata.

Odbor za upis u Imenik ovlaštenih arhitekata proveo je na sjednici održanoj 06.06.2006. godine postupak razmatranja dostavljenog potpunog Zahtjeva imenovane, te je temeljem članka 24. stavka 2. i članka 26. stavka 2. Zakona o Hrvatskoj komori arhitekata i inženjera u graditeljstvu ("Narodne novine", br. 47/98), a u svezi s člankom 5. stavkom 2. i člankom 20. Statuta Hrvatske komore arhitekata i inženjera u graditeljstvu ("Narodne novine", br. 147/05), donio Odluku i nacrt Rješenja o upisu imenovane u Imenik ovlaštenih arhitekata. Nacrt Rješenja dostavljen je na potpis predsjedniku Komore.

Ovlašteni arhitekt stekao je pravo na obavljanje poslova projektiranja i/ili stručnog nadzora građenja prema članku 49. Zakona o gradnji ("Narodne novine", br. 175/03 i 100/04) i članku 4. stavku 1. Statuta Hrvatske komore arhitekata i inženjera u graditeljstvu ("Narodne novine", br. 147/05), u svojstvu odgovorne osobe upisom u Imenik ovlaštenih arhitekata Hrvatske komore arhitekata i inženjera u graditeljstvu i to pravo mu traje dok traje polica osiguranja od profesionalne odgovornosti, odnosno do izricanja stegovne kazne iz članka 30. Zakona o Hrvatskoj komori arhitekata i inženjera u graditeljstvu ("Narodne novine", br. 47/98), a u svezi s člankom 4. stavkom 4. i 5. Statuta Hrvatske komore arhitekata i inženjera u graditeljstvu ("Narodne novine", br. 147/05).

Ovlašteni arhitekt, osim u slučaju mirovanja članstva, dobiva posredstvom Hrvatske komore arhitekata i inženjera u graditeljstvu policu osiguranja od profesionalne odgovornosti od odabranog osiguravatelja. Polica se izdaje za razdoblje od godinu dana i obnavlja svake godine. Premija osiguranja uračunata je u članarinu.

Upisom u Imenik ovlaštenih arhitekata imenovana je stekla pravo na "pečat" i "arhitektonsku iskaznicu" koje mu izdaje Hrvatska komora arhitekata i inženjera u graditeljstvu, a koji su trajno vlasništvo Komore temeljem članka 4. stavka 2. i 3. Statuta Hrvatske komore arhitekata i inženjera u graditeljstvu ("Narodne novine", br. 147/05).

Sva prethodno navedena prava obvezuju ovlaštenog arhitekata na redovno i uredno plaćanje članarine u skladu s člankom 31. Statuta Hrvatske komore arhitekata i inženjera u graditeljstvu ("Narodne novine", br. 147/05).

Ovlašteni arhitekt može poslove projektiranja i/ili stručnog nadzora građenja prema članku 51., 52., 53. i 55. Zakona o gradnji ("Narodne novine", br. 175/03 i 100/04) obavljati samostalno u vlastitom uredu, zajedničkom uredu, projektantskom društvu, odnosno u pravnoj osobi registriranoj za tu djelatnost.

Ovlašteni arhitekt dužan je u obavljanju poslova projektiranja i/ili stručnog nadzora građenja poštivati odredbe Zakona o gradnji i posebnih zakona, te osigurati da obavljanje poslova projektiranja i/ili stručnog nadzora bude u skladu s načelima i pravilima struke, koja treba poštivati ovlašteni arhitekt.

Na temelju svega prethodno navedenog, riješeno je kao u dispozitivu ovoga Rješenja.

Pouka o pravnom lijeku

Protiv ovog Rješenja žalba nije dopuštena, ali se može pokrenuti upravni spor podnošenjem tužbe Upravnom sudu Republike Hrvatske, u roku od 30 dana od primitka ovog Rješenja.




PREDSJEDNIK KOMORE



dr.sc. PETAR ĐUKAN, dipl.ing.građ.

Dostaviti:

1. BRANKICA GRMOJA, 10000 ZAGREB, MATETIČEVA 43
2. U Zbirku isprava Komore
3. Pismohrana Komore

 d.o.o., Biankinijeva 9, 10 000 Zagreb	Naziv građevine:	REKONSTRUKCIJA UNUTRAŠNJEG STUBIŠTA U POSLOVNOJ GRAĐEVINI
	Lokacija građevine:	k.č..823/6 k.o. Trešnjevka, Savska cesta 16/9
	Mjesto i datum:	Zagreb, srpanj 2018
		str: 10

0.6.

Na temelju Zakona o prostornom uređenju (NN 153/13) i Zakona o gradnji (NN 153/13 I 20/17) izdaje se

IZJAVA

O USKLAĐENOSTI ARHITEKTONSKOG PROJEKTA REKONSTRUKCIJA UNUTRAŠNJEG STUBIŠTA U POSLOVNOJ GRAĐEVINI

Ovlaštena arhitektica: **BRANKICA GRMOJA, d.i.a.,
DIZAJN ET CETERA d.o.o., Zagreb**

Oznaka rješenja o upisu u Imenik ovlaštenih arhitekata: Klasa: UP/I-350-07/06-01/3176,
Ur. broj : 314-01-06-1
redni broj 3176
dan upisa 06.06.2006.

INVESTITOR SVEUČILIŠTE U ZAGREBU
TEKSTILNO TEHNOLOŠKI FAKULTET
Prilaz baruna Filipovića 28a, 10 000 Zagreb

GRAĐEVINA REKONSTRUKCIJA UNUTRAŠNJEG STUBIŠTA U POSLOVNOJ GRAĐEVINI

LOKACIJA k.č.br. 823/6 k.o. Trešnjevka
Savska cesta 16/9, 10 000 Zagreb

Oznaka mape: 9/17_ST

Ovom izjavom potvrđuje se da je MAPA 1 – ARHITEKTONSKI PROJEKT

u skladu sa:

- Generalnim urbanističkim planom grada Zagreba (16/07, 8/09, 7/13, 9/16, 12/16-pročišćeni tekst)
- Te drugim posebnim zakonima kako slijedi:


Projektant: **BRANKICA GRMOJA, d.i.a.**

 **BRANKICA GRMOJA**
dipl.ing.arh.
OVLAŠTENNA ARHITEKTICA
A 3178 

Direktor: **BRANKICA GRMOJA, d.i.a.**


 **DIZAJN ET CETERA**
d.o.o. Zagreb 

Zagreb, srpanj 2018.

 d.o.o., Biankinijeva 9, 10 000 Zagreb	Naziv građevine:	REKONSTRUKCIJA UNUTRAŠNJEG STUBIŠTA U POSLOVNOJ GRAĐEVINI
	Lokacija građevine:	k.č..823/6 k.o. Trešnjevka, Savska cesta 16/9
	Mjesto i datum:	Zagreb, srpanj 2018

Svi materijali i radovi predviđeni glavnim projektom moraju zadovoljiti zakone, pravilnike i normative, koji su navedeni prema vrstama radova kako slijedi:

- Zakon o gradnji NN 153/13 ,20/17
- Zakon o prostornom uređenju NN 153/13
- Pravilnik o kontroli projekata NN [89/00](#)
- Tehnički propis za prozore i vrata NN 69/06
- Tehnički propis za građevinske konstrukcije NN 17/17
- Tehnički propis o sustavima ventilacije, djelomične klimatizacije i klimatizacije zgrada NN 03/07
- Tehnički propis za dimnjake u građevinama NN 03/07
- Uredba o određivanju zahvata u prostoru i građevina za koje Ministarstvo zaštite okoliša, prostornog uređenja i graditeljstva izdaje lokacijsku i/ili građevinsku dozvolu NN 116/07, 56/11
- Zakon o građevnim proizvodima NN 76/13
- Tehnički propis za sustave zaštite od djelovanja munje na građevinama NN 87/08, 33/10
- Pravilnik o tehničkim dopuštenjima za građevne proizvode NN br 103/08
- Pravilnik o ocjenjivanju sukladnosti, ispravama o sukladnosti i označavanju građevnih proizvoda NN 103/08, 147/09, 87/10, 129/11
- Tehnički propis o sustavima grijanja i hlađenja zgrada NN 110/08
- Tehnički propis o racionalnoj uporabi energije i toplinskoj zaštiti u zgradama NN 97/14, 130/14
- Pravilnik o nadzoru građevnih proizvoda NN 113/08
- Zakon o arhitektonskim i inženjerskim poslovima i djelatnostima u prostornom uređenju i gradnji NN 152/08, 49/11, 25/13
- Pravilnik o jednostavnim i drugim građevinama i radovima NN 79/2014, 41/2015, 75/15
- Tehnički propis za niskonaponske električne instalacije NN 5/10
- Tehnički propis o građevnim proizvodima NN 33/10, 87/10, 146/10, 81/11, 100/11, 130/12, 81/13
- Pravilnik o načinu obračuna površine i obujma u projektima zgrada NN 90/10, 111/10, 55/12
- Zakon o učinkovitom korištenju energije u neposrednoj potrošnji NN 152/08, 55/12
- Pravilnik o mjerama zaštite od elementarnih nepogoda i ratnih opasnosti u prostornom planiranju i uređivanju prostora NN 29/83, 36/85 i 42/86
- Zakon o zaštiti od požara NN , br. 92/10
- Zakon o zapaljivim tekućinama i plinovima NN , br. 108/95 i 56/10
- Pravilnik o uvjetima za vatrogasne pristupe NN , br. 35/94, 55/94 - ispravak i 142/03
- Pravilnik o planu zaštite od požara NN br. 51/12
- Pravilnik o hidrantskoj mreži za gašenje požara (NN 8/06)
- Zakon o zaštiti od buke NN , br. 30/09, 55/13, 153/13
- Pravilnik o najvišim razinama buke u sredini u kojoj ljudi radi i borave NN , br. 145/04
- Pravilnik o otpornosti na požar i drugim zahtjevima koje građevine moraju zadovoljiti u slučaju požara (NN 29/13, 87/15)
- Pravilniku o razvrstavanju građevina u skupine po zahtjevanosti mjera zaštite od požara NN 56/2012
- Pravilnik o zaštiti od požara u skladištima 93/08
- Pravilnik o obveznom sadržaju i opremanju projekata građevina NN 64/14., 41/15., 105/15., 61/16., 20/17)
- Pravilnik o zaštiti na radu za mjesta rada (NN 29/13)
- Zakon o cestama (NN 84/11, 22/13, 54/13, 148/13, 92/14)
- pravilnik o vatrogasnim aparatima 101/11 i 74/13

 d.o.o., Biankinijeva 9, 10 000 Zagreb	Naziv građevine:	REKONSTRUKCIJA UNUTRAŠNJEG STUBIŠTA U POSLOVNOJ GRAĐEVINI
	Lokacija građevine:	k.č..823/6 k.o. Trešnjevka, Savska cesta 16/9
	Mjesto i datum:	Zagreb, srpanj 2018

TEKSTUALNI DIO

1.0. PROCJENA TROŠKOVA GRADNJE


Procjena je napravljena na temelju površine i opsega radova koji se planiraju izvoditi.

Planirana je rekonstrukcija unutrašnjeg stubišta na površini od cca 40 m² i to po 10 m² kroz 4 etaže. Stubište je betonsko opločeno keramikom te bojanih podgleda.

Radovi se procjenjuju na 200 000 kuna.

Projektant: BRANKICA GRMOJA, d.i.a.


BRANKICA GRMOJA
dipl.ing.arch.
OVLAŠTENA ARHITEKTICA
A 3176 *Bgr*

 d.o.o., Biankinijeva 9, 10 000 Zagreb	Naziv građevine:	REKONSTRUKCIJA UNUTRAŠNJEG STUBIŠTA U POSLOVNOJ GRAĐEVINI
	Lokacija građevine:	k.č..823/6 k.o. Trešnjevka, Savska cesta 16/9
	Mjesto i datum:	Zagreb, srpanj 2018

2.0. TEHNIČKI OPIS

2.1. UVOD

Ovim glavnim projektom predlaže se **rekonstrukcija unutrašnjeg stubišta poslovne građevine** na k.č. 823/6 k.o. Trešnjevka. Građevina je izvedena prije 2. svjetskog rata, rekonstruirana je 1996.g. za što je ishođena građevinska dozvola, a naknadno su učinjene neke manje preinake za što je izdano rješenje o izvedenom stanju.

KLASA: UP/I-350-05/15-007/848

Urbroj:251-13-22-6/002-17-13



U Zagrebu, 9.1.2017

Građevina je u vlasništvu Sveučilišta u Zagrebu, a koristi ju Tekstilno tehnološki fakultet za svoje kabinete i laboratorije za znanstvena istraživanja. U građevini se ne predviđaju predavaonice.

OPSEG RADOVA


Postojeće stubište je trošno dijelom betonsko, dijelom drveno koje je podbočeno čeličnim stupovima vjerojatno jer je počelo propadati. Visina i širina stuba ne odgovaraju pravilima zaštite na radu. Planira se izvedba novog armiranobetonskog stubišta koje bi se nalazilo na mjestu postojećih stuba uz širenje preko nekih pomoćnih prostora kako je detaljno i prikazano na nacrtima.

Fotodokumentacija postojećeg stanja

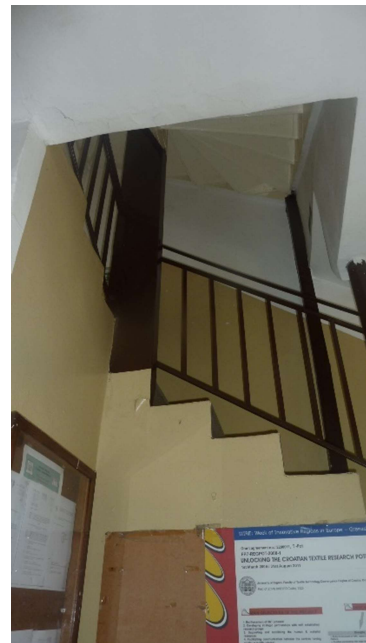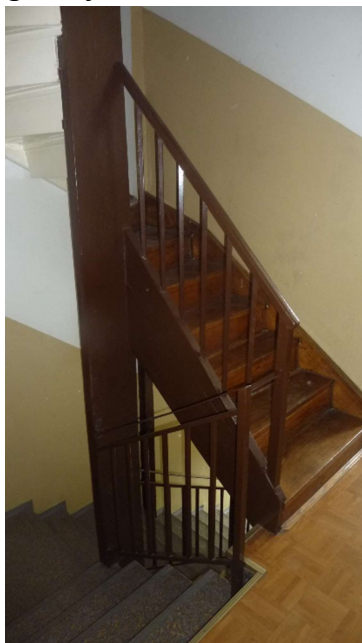

2.2. URBANISTIČKO RJEŠENJE

Ovim glavnim projektom se ne mijenja urbanističko rješenje. Radovi koji se planiraju izvesti su u interijeru građevine.

 d.o.o., Biankinijeva 9, 10 000 Zagreb	Naziv građevine:	REKONSTRUKCIJA UNUTRAŠNJEG STUBIŠTA U POSLOVNOJ GRAĐEVINI
	Lokacija građevine:	k.č..823/6 k.o. Trešnjevka, Savska cesta 16/9
	Mjesto i datum:	Zagreb, srpanj 2018

2.3. KVANTIFIKACIJSKI PODACI

Ovim glavnim projektom se ne utječe na kvantifikacijske podatke kao niti na obujam građevine. Zahvat se odnosi na stubište površine 10 m²/etaži i seže kroz 4 etaže građevine.

2.4. NAMJENA GRAĐEVINE

Namjena građevine se ne mijenja.

2.5. PROMETNO RJEŠENJE I UREĐENJE OKOLIŠA

Prometno rješenje i uređenje okoliša se ne mijenjaju.

2.6. PROSTORNA KONCEPCIJA I OBLIKOVANJE GRAĐEVINE

Prostorna koncepcija i oblikovanje građevine se ne mijenjaju.

2.7. KONSTRUKCIJA

Nosiva konstrukcija zgrade se ne dira. Ruši se staro stubište, a novo se izvodi kao armiranobetonsko. Detaljan opis konstrukcije je vidljiv u mapi 2.

2.8. MATERIJALI

Postojeći zidovi su od opeke. Novo stubište se planira od armiranog betona sa završnom oblogom u keramici. Svi materijali su negorivi, a svi postojeći opečni zidovi zadovoljavaju uvijete zaštite od požara. Kako bi se stubište vatrootporno odijelilo od ostatka prostora planira se zamjena unutrašnjih vrata koja vode prema stubama sa vratima koja bi zadovoljila EI2 60-C-Sm. U podrumu i na potkrovlju se planiraju novi pregradni zidovi od vatrootpornih gipskartonskih ploča tako da se stubište odijeli od ostatka prostora. Krovna konstrukcija se zatvara u vatrootporne ploče tako da zadovolji R 30, a stropne konstrukcije se štite spuštenim stropom od vatrootpornih ploča tako da međukatna konstrukcija zadovolji propise. Strop podrumske etaže je od betonskih gredica te zadovoljava uvijet REI 90.

2.9. OTVORI

Otvori na građevini nisu predmet zahvata. Građevina je upisana u Registar kulturnih dobara Republike Hrvatske, broj registra Z-1525.

2.10. ZAVRŠNA OBRADA

Pod stuba će biti u keramici, a podgled će biti obojan. Ograda će se izvesti od željeznih vertikalica koje će biti obojane.

2.11. PRIKLJUČCI NA KOMUNALNU INFRASTRUKTURU

Priključci na infrastrukturu ostaju nepromjenjeni.

2.13. UVJETI ZA ZAŠTITU I UREĐENJE OKOLIŠA


Predmetnim zahvatom se ne utječe na okoliš.

2.14. MJERE ZAŠTITE

Stubište se planira od negorivih materijala, a visine i širine nagaznih ploha te veličine podesta odgovaraju mjerama zaštite od požara i zaštite na radu.


BRANKICA GRMOJA
dipl.ing.arch.
OVLAŠTENA ARHITEKTICA
A 3178 *Brankica Grmoja*

Projektant: **BRANKICA GRMOJA, d.i.a.**

	Naziv građevine:	REKONSTRUKCIJA UNUTRAŠNJEG STUBIŠTA U POSLOVNOJ GRAĐEVINI
	Lokacija građevine:	k.č..823/6 k.o. Trešnjevka, Savska cesta 16/9
	Mjesto i datum:	Zagreb, srpanj 2018

3.0. PROJEKTIRANI VIJEK I NAČIN ODRŽAVANJE GRAĐEVINE **PROGRAM KONTROLE I OSIGURANJA KVALITETE**

3.1. PROJEKTIRANI VIJEK I NAČIN ODRŽAVANJA GRAĐEVINE

Vijek uporabe građevine iznosi:

- 50 godina u odnosu na konstruktivni dio građevine
- 50 godina u odnosu na toplinskoizolacijske materijale
- u odnosu na obrnički dio građevine do vijeka upotrebljivosti ugrađenog građevinskog proizvoda ovisno o njegovim karakteristikama

Način održavanja objekta kao i njegova izgradnja definirana je normama, a potvrđena atestima izvođača i proizvođača materijala. Konačna potvrda ispravnosti objekta u kompletu je uporabna dozvola.

Vlasnik građevine je dužan građevinu održavati i koristiti na način koji je propisan ovim projektom što uključuje održavanje projektom predviđene temperature, vlažnosti i provjetravanja opisanih u poglavlju toplinske zaštite i racionalne uporabe energije.

3.2. PROGRAM KONTROLE I OSIGURANJE KVALITETE

Temeljem Zakona o gradnji (NN 153/13) donosi se - Program kontrole i kvalitete materijala.


3.2.1. ZADATAK

Program kontrole i osiguranja kvalitete izrađen je u suglasju s važećom regulativom i čini temelj za izradu i provedbu plana kontrole sudionika u izvođenju radova - IZVOĐAČ I NADZOR. Provedbom kontrole dokaza kvalitete materijala i opreme (certifikata - atesta) kao i izvještajima o izvršenim pregledima potvrđuje se osiguranje kvalitete.

Postupak izgradnje mora biti sukladan Zakonu o gradnji (NN 153/13).

3.2.2. TEHNIČKA DOKUMENTACIJA KOJA OBRAĐUJE IZVEDBU PREDMETNE GRAĐEVINE SADRŽI SLIJEDEĆE RADOVE

1. Betonski i armiranobetonski radovi
2. Armirački radovi
3. Soboslikarski radovi
4. Keramičarski radovi
5. Bravarski radovi

 d.o.o., Biankinijeva 9, 10 000 Zagreb	Naziv građevine:	REKONSTRUKCIJA UNUTRAŠNJEG STUBIŠTA U POSLOVNOJ GRAĐEVINI
	Lokacija građevine:	k.č..823/6 k.o. Trešnjevka, Savska cesta 16/9
	Mjesto i datum:	Zagreb, srpanj 2018

HRN U.F2.011/77 - Završni radovi u građevinarstvu. Tehnički uvjeti za izvođenje keramičarskih radova.

HRN U.F2.012/78 - Završni radovi u građevinarstvu. Tehnički uvjeti za izvođenje ličilačkih radova.

Pravilnik o ocjenjivanju sukladnosti, ispravama o sukladnosti i označavanju građevnih proizvoda (NN 103/08, 147/09, 87/10, 129/11)

Pravilnik o tehničkim dopuštjenjima za građevne proizvode (NN 103/08)

Pravilnik o nadzoru građevnih proizvoda (NN 113/08)

Tehnički propis o građevnim proizvodima

(NN 33/10, 87/10, 146/10, 81/11, 100/11-ispravak, 130/12, 81/13)

Uredba o usklađivanju područja građevnih proizvoda s Uredbom (EU) br. 305/2011 u prijelaznom razdoblju (NN 46/13)

Zakon o tehničkim zahtjevima za proizvode i ocjenjivanju sukladnosti (NN 80/13)

Zakon o općoj sigurnosti proizvoda (NN 30/09, 139/10, 14/14)

Pravilnik o obavješćivanju o proizvodu koji je opasan za potrošače (NN 55/10)

Popis Hrvatskih norma u području opće sigurnosti proizvoda (NN 133/10)

Popis Hrvatskih norma u području opće sigurnosti proizvoda (NN 56/12)

Zakon o normizaciji (NN 80/13) - pretrazi CADIAL

Zakon o mjeriteljstvu (NN 163/03, 194/03-ispravak, 111/07)

Pravilnik o mjernim jedinicama (NN 2/07)

Zakon o državnom inspektoratu (NN 116/08, 123/08-ispravak)

Zakon o zaštiti na radu (NN 59/96, 94/96-ispravak, 114/03, 86/08, 75/09, 143/12)

Pravilnik o izradi procjene opasnosti (NN 48/97, 114/02, 126/03, 144/09)

Pravilnik o vrsti objekata namijenjenih za rad kod kojih inspekcija rada sudjeluje u postupku izdavanja građevnih dozvola i u tehničkim pregledima izgrađenih objekata (NN 48/97)

Pravilnik o uvjetima i stručnim znanjima za imenovanje koordinatora za zaštitu na radu te polaganje stručnog ispita (NN 101/09, 40/10)

Pravilnik o zaštiti na radu za radne i pomoćne prostorije i prostore (NN 6/84, 114/07-Odluka Ustavnog suda Republike Hrvatske broj:U-I-2536/2005 od 17.listopada 2007. - ukida Izmjene i dopune Pravilnika NN 45/05)

Pravilnik o zaštiti na radu za mjesta rada (NN 29/13)

Pravilnik o sigurnosnim znakovima (NN 29/05)

Pravilnik o zaštiti na radu u građevinarstvu (Sl. list SFRJ 42/68, 45/68-ispravak)

Pravilnik o zaštiti na radu na privremenim ili pokretnim gradilištima (NN 51/08)

Pravilnik o listi strojeva i uređaja s povećanim opasnostima (NN 47/02)


Pravilnik o zaštiti radnika od izloženosti buci na radu (NN 46/08)

Pravilnik o zaštiti radnika od rizika zbog izloženosti vibracijama na radu (NN 155/08)

Pravilnik o sigurnosti i zdravlju pri radu s električnom energijom (NN 88/12)

Pravilnik o pružanju prve pomoći radnicima na radu (NN 56/83)

Zakon o zaštiti od požara (NN 92/10)

 d.o.o., Biankinijeva 9, 10 000 Zagreb	Naziv građevine:	REKONSTRUKCIJA UNUTRAŠNJEG STUBIŠTA U POSLOVNOJ GRAĐEVINI
	Lokacija građevine:	k.č..823/6 k.o. Trešnjevka, Savska cesta 16/9
	Mjesto i datum:	Zagreb, srpanj 2018

Pravilnik o zahvatima u prostoru u kojima tijelo nadležno za zaštitu od požara ne sudjeluje u postupku izdavanja rješenja o uvjetima građenja, odnosno lokacijske dozvole (NN 115/11)

Pravilnik o razvrstavanju građevina u skupine po zahtijevnosti mjera zaštite od požara (NN 56/12)

Pravilnik o sadržaju elaborata zaštite od požara (NN 51/12)

Pravilnik o uvjetima za vatrogasne pristupe (NN 35/94, 55/94-ispravak, 142/03)

Pravilnik o vatrogasnim aparatima (NN 101/11)

Pravilnik o hidrantskoj mreži za gašenje požara (NN 8/06)

Pravilnik o sustavima za dojavu požara (NN 56/99)

Pravilnik o ovlaštenjima za izradu elaborata zaštite od požara (NN 141/11)

Pravilnik o provjeri tehničkih rješenja iz zaštite od požara predviđenih u glavnom projektu (NN 88/11)

Rješenje o visini naknade za troškove postupka ovlašćivanja revidenata iz zaštite od požara (NN 56/12)

Pravilnik o mjerama zaštite od požara kod građenja (NN 141/11)

Pravilnik o iskaznici osoba ovlaštenih za obavljanje kontrole provedbe propisanih mjera zaštite od požara (NN 88/11)

Pravilnik o otpornosti na požar i drugim zahtjevima koje građevine moraju zadovoljiti u slučaju požara (NN 29/13)

3.2.4. NORME I TEHNIČKI PROPISI KOJE MORAJU ZADOVOLJITI UGRAĐENI MATERIJALI:

1. BETONSKI I ARMIRANO-BETONSKI RADOVI

Tehnički propis za betonske konstrukcije (NN 139/09, 14/10, 125/10)

- Norme za beton:

HRN EN 206-1:2006 Beton -- 1. dio: Specifikacije, svojstva, proizvodnja i sukladnost (uključuje amandmane A1:2004 i A2:2005) (EN 206-1:2000+A1:2004+A2:2005) HRN 1128:2007 Beton – Smjernice za primjenu norme HRN EN 206-1


- Norme za armature, čelik za armiranje i čelik za prednapinjanje:

HRN 1130-1:2008 Čelik za armiranje betona – Zavarljivi čelik za armiranje – 1. dio: Tehnički uvjeti isporuke čelika razreda A


HRN 1130-2:2008 Čelik za armiranje betona – Zavarljivi čelik za armiranje – 2. dio: Tehnički uvjeti isporuke čelika razreda B

HRN 1130-3:2008 Čelik za armiranje betona – Zavarljivi čelik za armiranje – 3. dio: Tehnički uvjeti isporuke čelika razreda C

HRN 1130-4:2008 Čelik za armiranje betona – Zavarljivi čelik za armiranje – 4. dio: Tehnički uvjeti isporuke zavarenih mreža

 d.o.o., Biankinijeva 9, 10 000 Zagreb	Naziv građevine:	REKONSTRUKCIJA UNUTRAŠNJEG STUBIŠTA U POSLOVNOJ GRAĐEVINI
	Lokacija građevine:	k.č..823/6 k.o. Trešnjevka, Savska cesta 16/9
	Mjesto i datum:	Zagreb, srpanj 2018

HRN 1130-5:2008	Čelik za armiranje betona – Zavarljivi čelik za armiranje – 5. dio: Tehnički uvjeti isporuke rešetkastih nosača
HRN EN 10080:2005	Čelik za armiranje betona – Zavarljivi armaturni čelik – Općenito (EN 10080:2005)
nHRN EN 10138-1	Čelik za prednapinjanje – 1. dio: Opći zahtjevi (prEN 10138-1:2000)
nHRN EN 10138-2	Čelik za prednapinjanje – 2. dio: Žica (prEN 10138-2:2000)
nHRN EN 10138-3	Čelik za prednapinjanje – 3. dio: Užad (prEN 10138-3:2000)
nHRN EN 10138-4	Čelik za prednapinjanje – 4. dio: Šipke (prEN 10138-4:2000)
HRN EN 10020: 1999	Definicije i razredba vrsta čelika (EN 10020:1988)
HRN EN 10025: 2002	Toplo valjani proizvodi od nelegiranih konstrukcijskih čelika – Tehnički uvjeti isporuke (EN 10025:1990+A1:1993)
HRN EN 10027-1:2007	Sustavi označivanja za čelike – 1. dio: Nazivi čelika,(EN 10027:2005)
HRN EN 10027-2:1999	Sustavi označivanja čelika – 2. dio: Brojčani sustav (EN 10027:1992)
HRN EN 10079:2008	Definicija čeličnih proizvoda (EN 10079:2007)
HRN EN 523: 2004	Čelične cijevi (bužiri) za kabele za prednapinjanje – Nazivlje, zahtjevi, kontrola kvalitete (EN 523:2003)
HRN EN ISO 17660-1:2008	Zavarivanje – Zavarivanje čelika za armiranje – 1. dio: Nosivi zavareni spojevi (ISO 17660-1:2006; EN ISO 17660-1:2006)
HRN EN ISO 17660-2:2008	Zavarivanje – Zavarivanje čelika za armiranje – 2. dio: Nenosivi zavareni spojevi (ISO 17660-2:2006; EN ISO 17660-2:2006)
HRN EN 287-1:2004	Provjera osposobljenosti zavarivača – Zavarivanje taljenjem – 1. dio: Čelici (EN 287-1:2004)
HRN EN 287-1:2004/AC:2007	Provjera osposobljenosti zavarivača – Zavarivanje taljenjem – 1. dio: Čelici (EN 287-1:2004/AC:2004)
HRN EN 287-1:2004/A2:2008	Provjera osposobljenosti zavarivača – Zavarivanje taljenjem – 1. dio: Čelici (EN 287-1:2004/A2:2006)
HRN EN ISO 4063:2001	Zavarivanje i srodni postupci – Nomenklatura postupaka i referentni brojevi (ISO 4063:1998; EN ISO 4063:2000)
HRN EN 446:2008	Smjesa za injektiranje natega za prednapinjanje – Postupci injektiranja (EN 446:2007)
HRN EN 447:2008	Smjesa za injektiranje natega za prednapinjanje – Osnovni zahtjevi (EN 447:2007)
-	Norme za cement:
HRN CR 14245:2004	Smjernice za primjenu EN 197-2 »Vrednovanje sukladnosti« (CR 14245:2001)

 d.o.o., Biankinijeva 9, 10 000 Zagreb	Naziv građevine:	REKONSTRUKCIJA UNUTRAŠNJEG STUBIŠTA U POSLOVNOJ GRAĐEVINI
	Lokacija građevine:	k.č..823/6 k.o. Trešnjevka, Savska cesta 16/9
	Mjesto i datum:	Zagreb, srpanj 2018


- HRN EN 197-1:2005 Cement – 1. dio: Sastav, specifikacije i kriteriji sukladnosti cementa opće namjene (uključuje amandman A1:2004) (EN 197-1:2000+A1:2004) (EN 197-1:2000/A3:2007)
- HRN EN 197-2:2004 Cement – 2. dio: Vrednovanje sukladnosti (EN 197-2:2000)
- HRN EN 197-4: 2006 Cement – 4. dio: Sastav, specifikacije i kriteriji sukladnosti metalurškog cementa rane početne čvrstoće (EN 197-4:2004)
- HRN EN 14216:2006 Cement – Sastav, specifikacije i kriteriji sukladnosti za posebne vrste cementa vrlo niske topline hidratacije (EN 14216:2004)
- HRN EN 14647:2006 Kalcijev aluminatni cement – Sastav, specifikacije i kriteriji sukladnosti (EN 14647:2005)
- HRN EN 14647:2006/AC:2007 Kalcijev aluminatni cement – Sastav, specifikacije i kriteriji sukladnosti (EN 14647:2005/AC:2006)

- **Norme za agregat:**

- HRN EN 12620:2008 Agregati za beton (EN 12620:2002)
- HRN EN 12620:2003/AC:2006 Agregati za beton (EN 12620:2002/AC:2004)
- 6
- HRN EN 13055-1:2003 Lagani agregati – 1. dio: Lagani agregati za beton, mort i mort za zalijevanje (EN 13055-1:2002)
- HRN EN 13055-1:2003/AC:2006 Lagani agregati – 1. dio: Lagani agregati za beton, mort i mort za zalijevanje (EN 13055-1:2002/AC:2004)
- HRN EN 206-1:2006 Beton – 1. dio: Specifikacije, svojstva, proizvodnja i sukladnost (uključuje amandmane A1:2004 i A2:2005) (EN 206-1:2000+A1:2004+A2:2005)
- rpHRN CR 1901 Regionalne specifikacije i preporuke za izbjegavanje štetne alkalnosilikatne reakcije u betonu (CR 1901:2005)


- **Norme za dodatke betonu i dodatke mortu za injektiranje natega:**

- HRN EN 934-1:2008 Dodaci betonu, mortu i mortu za injektiranje – 1. dio: Opći zahtjevi (EN 934-1:2008)
- HRN EN 934-2:2004 Dodaci betonu, mortu i mortu za injektiranje – 2. dio: Dodaci betonu – Definicije, zahtjevi, sukladnost, označivanje i obilježavanje (EN 934-2:2001)
- HRN EN 934-2:2004/A1:2004 Dodaci betonu, mortu i mortu za injektiranje – 2. dio: Dodaci betonu – Definicije, zahtjevi, sukladnost, označivanje i obilježavanje (EN 934-2:2001/A1:2004)

 d.o.o., Biankinijeva 9, 10 000 Zagreb	Naziv građevine:	REKONSTRUKCIJA UNUTRAŠNJEG STUBIŠTA U POSLOVNOJ GRAĐEVINI
	Lokacija građevine:	k.č..823/6 k.o. Trešnjevka, Savska cesta 16/9
	Mjesto i datum:	Zagreb, srpanj 2018

HRN EN 934-2:2004/A2:2008	Dodaci betonu, mortu i mortu za injektiranje – 2. dio: Dodaci betonu – Definicije, zahtjevi, sukladnost, označivanje i obilježavanje (EN 934-2:2001/A2:2005)
HRN EN 934-4:2004	Dodaci betonu, mortu i mortu za injektiranje – 4. dio: Dodaci mortu za injektiranje prednapetih kabela. Definicije, zahtjevi, sukladnost, označivanje i obilježavanje (EN 934-4:2001)
HRN EN 934-4:2004/A1:2005	Dodaci betonu, mortu i mortu za injektiranje – 4. dio: Dodaci mortu za injektiranje prednapetih kabela – Definicije, zahtjevi, sukladnost, označivanje i obilježavanje (EN 934-4:2001/A1:2004)
HRN EN 934-5:2008	Dodaci betonu, mortu i mortu za injektiranje – 5. dio: Dodaci mlaznom betonu – Definicije, zahtjevi, sukladnost, označivanje i obilježavanje (EN 934-5:2007)
HRN EN 934-6:2004	Dodaci betonu, mortu i mortu za injektiranje – 6. dio: Uzorkovanje, kontrola sukladnosti i vrednovanje sukladnosti (EN 934-6:2001)
HRN EN 934-6:2004/A1:2008	Dodaci betonu, mortu i mortu za injektiranje -- 6. dio: Uzorkovanje, kontrola sukladnosti i vrednovanje sukladnost (EN 934-6:2001/A1:2005)
HRN U.M1.035	Beton, Dodaci betonu – Kvaliteta i provjeravanje kvalitete
HRN EN 450-1:2008	Leteći pepeo za beton – 1. dio: Definicije, specifikacije i kriteriji sukladnosti (EN 450-1:2005+A1:2007)
HRN EN 450-2:2005	Leteći pepeo za beton – 2. dio: Vrednovanje sukladnosti (EN 450-2:2005)
HRN EN 13263-1:2005	Silicijska prašina za beton – 1. dio: Definicije, specifikacije i kriteriji sukladnosti (EN 13263-1:2005)
HRN EN 13263-2:2005	Silicijska prašina za beton – 2. dio: Vrednovanje sukladnosti (EN 13263-2:2005)
HRN EN 12878:2005	Pigmenti za bojenje građevnih materijala na bazi cementa i/ili vapna – Specifikacije i metode ispitivanja (EN 12878:2005)
HRN EN 1008:2002	Voda za pripremu betona – Specifikacije za uzorkovanje, ispitivanje i potvrđivanje prikladnosti vode, uključujući vodu za pranje iz instalacije za otpadnu vodu u industriji betona, kao vode za pripremu betona (EN 1008:2002)
HRN EN 446:2008	Smjesa za injektiranje natega za prednapinjanje – Postupci injektiranja (EN 446:2007)
HRN EN 447:2008	Smjesa za injektiranje natega za prednapinjanje – Osnovni zahtjevi (EN 447:2007)
HRN EN 197-1:2005	Cement – 1. dio: Sastav, specifikacije i kriteriji sukladnosti cemenata opće namjene (uključuje amandman A1:2004) (EN 197-1:2000+A1:2004)


- **Norme za vodu:**

 d.o.o., Biankinijeva 9, 10 000 Zagreb	Naziv građevine:	REKONSTRUKCIJA UNUTRAŠNJEG STUBIŠTA U POSLOVNOJ GRAĐEVINI
	Lokacija građevine:	k.č..823/6 k.o. Trešnjevka, Savska cesta 16/9
	Mjesto i datum:	Zagreb, srpanj 2018

- HRN EN 1008:2002 Voda za pripremu betona – Specifikacije za uzorkovanje, ispitivanje i potvrđivanje prikladnosti vode, uključujući vodu za pranje iz instalacija za otpadnu vodu u industriji betona, kao vode za pripremu betona (EN 1008:2002)
- HRN EN 206-1:2006 Beton – 1. dio: Specifikacije, svojstva, proizvodnja i sukladnost (uključuje amandmane A1:2004 i A2:2005) (EN 206-1:2000+A1:2004+A2:2005)
- HRN EN 197-1:2005 Cement – 1. dio: Sastav, specifikacije i kriteriji sukladnosti cementa opće namjene (uključuje amandman A1:2004) (EN 197-1:2000+A1:2004)

- **Norme za proizvode i sustave za zaštitu i popravak betonskih konstrukcija:**

- HRN EN 1504-1:2005 Proizvodi i sustavi za zaštitu i popravak betonskih konstrukcija – Definicije, zahtjevi, kontrola kvalitete i vrednovanje sukladnosti – 1. dio: Definicije (EN 1504-1:2005)
- HRN EN 1504-2:2004 Proizvodi i sustavi za zaštitu i popravak betonskih konstrukcija – Definicije, zahtjevi, kontrola kvalitete i vrednovanje sukladnosti – 2. dio: Sustavi površinske zaštite (EN 1504-2:2004)
- HRN EN 1504-3:2005 Proizvodi i sustavi za zaštitu i popravak betonskih konstrukcija – Definicije, zahtjevi, kontrola kvalitete i vrednovanje sukladnosti – 3. dio: Konstrukcijski i nekonstrukcijski popravak (EN 1504-3:2005)
- HRN EN 1504-4:2004 Proizvodi i sustavi za zaštitu i popravak betonskih konstrukcija – Definicije, zahtjevi, kontrola kvalitete i vrednovanje sukladnosti – 4. dio: Konstrukcijsko lijepljenje (EN 1504-4:2004)
- HRN EN 1504-5:2005 Proizvodi i sustavi za zaštitu i popravak betonskih konstrukcija – Definicije, zahtjevi, kontrola kvalitete i vrednovanje sukladnosti – 5. dio: Injektiranje betona (EN 1504-5:2004)
- HRN EN 1504-6:2007 Proizvodi i sustavi za zaštitu i popravak betonskih konstrukcija – Definicije, zahtjevi, kontrola kvalitete i vrednovanje sukladnosti – 6. dio: Sidrenje čelične armature (EN 1504-6:2006)
- HRN EN 1504-7:2007 Proizvodi i sustavi za zaštitu i popravak betonskih konstrukcija – Definicije, zahtjevi, kontrola kvalitete i vrednovanje sukladnosti – 7. dio: Zaštita armature od korozije (EN 1504-7:2006)
- HRN EN 1504-8:2005 Proizvodi i sustavi za zaštitu i popravak betonskih konstrukcija – Definicije, zahtjevi, kontrola kvalitete i vrednovanje sukladnosti – 8. dio: Kontrola kvalitete i vrednovanje sukladnosti (EN 1504-8:2004)
- HRN EN 1504-9:2008 Proizvodi i sustavi za zaštitu i popravak betonskih konstrukcija – Definicije, zahtjevi, kontrola kvalitete i vrednovanje sukladnosti – 9. dio: Opća načela za uporabu proizvoda i sustava (EN 1504-9:2008)
- HRN EN 1504-10:2004 Proizvodi i sustavi za zaštitu i popravak betonskih konstrukcija – Definicije, zahtjevi, kontrola kvalitete i vrednovanje sukladnosti – 10. dio: Primjena proizvoda i sustava na gradilištu i kontrola kvalitete radova (EN 1504-10:2003)

 d.o.o., Biankinijeva 9, 10 000 Zagreb	Naziv građevine:	REKONSTRUKCIJA UNUTRAŠNJEG STUBIŠTA U POSLOVNOJ GRAĐEVINI
	Lokacija građevine:	k.č..823/6 k.o. Trešnjevka, Savska cesta 16/9
	Mjesto i datum:	Zagreb, srpanj 2018

HRN EN 1504-10/AC:2007 Proizvodi i sustavi za zaštitu i popravak betonskih konstrukcija – Definicije, zahtjevi, kontrola kvalitete i vrednovanje sukladnosti – 10. dio: Primjena proizvoda i sustava na gradilištu i kontrola kvalitete radova (EN 1504-10:2003/AC:2005)

2. SOBOSLIKARSKI I LIČILAČKI RADOVI

HRN U.F2.012. - Završni radovi u građevinarstvu. Tehnički uvjeti za izvođenje ličilačkih radova.

3. KERAMIČARSKI RADOVI

HRN U.F2.011. - Završni radovi u građevinarstvu. Tehnički uvjeti za izvođenje keramičarskih radova.

HRN EN 13747:2008 – Predgotovljeni betonski proizvodi -- Podne pločice za podne sustave (EN 13747:2005+A1:2008)

HRN EN 13748-1:2004/A1:2008 – Teraco pločice -- 1. dio: Teraco pločice za unutrašnju uporabu (EN 13748-1:2004/A1:2005)

HRN EN 13748-1:2004/AC:2007 Teraco pločice -- 1. dio: Teraco pločice za unutrašnju uporabu (EN 13748-1:2004/AC:2005)

HRN EN 13748-2:2004 – Teraco pločice -- 2. dio: Teraco pločice za vanjsku uporabu (EN 13748-2:2004)

HRN EN 13915:2008 – Predgotovljeni zidni paneli od gipsanih ploča s jezgrom iz kartonskog saća -- Definicije, zahtjevi i ispitne metode (EN 13915:2007)

HRN EN 14209:2008 – Predgotovljeni gipsani elementi -- Definicije, zahtjevi i ispitne metode (EN 14209:2005)

HRN EN 15285:2008 – Kameni aglomerat -- Modularne pločice za podove i stube (unutrašnje i vanjske) (EN 15285:2008+AC:2008)

HRN EN 15435:2008 – Predgotovljeni betonski proizvodi -- Betonske blok oplate od običnih i laganih agregata -- Svojstva proizvoda i izvedba (EN 15435:2008)

HRN EN 15498:2008 – Predgotovljeni betonski proizvodi -- Oplatni blokovi od betona s drvenim strugotinama -- Svojstva proizvoda i izvedba (EN 15498:2008)

HRN EN 14411:2008 – Keramičke pločice -- Definicije, razredba, značajke i označivanje (EN 14411:2006)

HRN EN 12004:2008 – Ljepila za pločice -- Zahtjevi, vrednovanje sukladnosti, razredba i označivanje (EN 12004:2007)


BRAVARSKI RADOVI

Pravilnik o tehničkim mjerama i uvjetima za završne radove u GRAĐEVINARstvu (Sl. list 21/90)

- Kvadratno željezo HRN C.B4.024
- plošno željezo HRN C.B4.025.
- čelični limovi HRN C.B4.110.

3.2.5. PROGRAM RADA KONTROLE I OSIGURANJA KVALITETE

Svi materijali spadaju u grupu standardnih (standardiziranih) materijala pokrivenih atestima i ispitivanjima u okviru spomenutih pravilnika. Materijali koji nemaju certifikat (atest) su u suglasju

	Naziv građevine:	REKONSTRUKCIJA UNUTRAŠNJEG STUBIŠTA U POSLOVNOJ GRAĐEVINI
	Lokacija građevine:	k.č..823/6 k.o. Trešnjevka, Savska cesta 16/9
	Mjesto i datum:	Zagreb, srpanj 2018

s propisima o tehničkim normativima i normama s obveznom primjenom (standardi DIN, HRN) i primjenjuju se samo uz suglasje nadzornog inženjera ili projektanta. Eventualna odstupanja treba prethodno dogovoriti s nadzornim inženjerom ili projektantom za svaki pojedini slučaj zasebno.

3.2.6. OSNOVNE AKTIVNOSTI KONTROLE ZA PREDMETNU ZGRADU:


- 3.5.1. Prije početka radova izvođač treba kontrolirati na gradilištu sve mjere potrebne za njegov rad te pregledati sve podloge - projekte prema kojima će izvoditi radove. Naročitu pažnju kod toga treba posvetiti usaglašavanju građevinskih i instalaterskih radova. Ako ustanovi neke razlike u mjerama nedostatke ili pogreške u podlogama - projektima, dužan je obavijestiti pravovremeno nadzornog inženjera ili voditelja projekta te zatražiti rješenje.
- 3.5.2. Eventualne promjene pojedinih projektnih rješenja zbog pravovremeno ekonomičnosti izvedbe, izvođač je dužan na svoj prijedlog i o svom trošku izraditi kompletnu izvedbenu dokumentaciju promijenjenog dijela i dati je na odobrenje nadzornom inženjeru ili projektantu. Pod kompletnom izvedbenom dokumentacijom podrazumijeva se izrada izvedbenih građevinskih i instalaterskih nacrti s opremom, sa svim potrebnim proračunima i opisima promijenjenog dijela projekta i s osvrtom na međusobnu usklađenost s ostalim dijelovima projekta.
- 3.5.3. Neprekidna kontrola projektnih rješenja i stanja u izvedbi. Sve izmjene se moraju evidentirati uz znanje i suglasje nadzornog inženjera ili projektanta.
- 3.5.4. Neprekidna kontrola postupaka u izvođenju radova prema tehničkoj i tehnološkoj dokumentaciji.
- 3.5.5. Neprekidna kontrola kvalitete ugrađenih materijala i postupaka pri izvođenju radova, kao i certifikata (atesta) pojedinih materijala.
- 3.5.6. Kontrola mjera i kontrola postupaka. Tolerancije mjera izvedenih radova određene su običajima struke, odnosno prema odluci projektanta ili nadzornog inženjera. Sva odstupanja od dogovorenih tolerantnih mjera dužan je izvođač otkloniti o svom trošku.
- 3.5.7. Međufazno i fazno preuzimanja elemenata prije ugradnje što se evidentira zapisnikom o preuzimanju.
- 3.5.8. Čuvanje svih dokumenata izvedbe.
- 3.5.9. Priprema za tehnički pregled i zapisnici o završenoj kontroli.

Provedba programa kontrole, sastavljanje kompletne dokumentacije o izvršenim pregledima, nalazima, atestima, potvrdama i ispravama, uključujući i završni izvještaj o pregledu, osigurava kvalitetu ugrađenih materijala, pojedinih radova, kao i cjelinu izvedene građevine.

Izradila:

Brankica Grmoja, dipl.ing.arh.



 <p>DIZAJN et cetera d.o.o., Biankinijeva 9, 10 000 Zagreb</p>	Naziv građevine: REKONSTRUKCIJA UNUTRAŠNJEG STUBIŠTA U POSLOVNOJ GRAĐEVINI
	Lokacija građevine: k.č..823/6 k.o. Trešnjevka, Savska cesta 16/9
	Mjesto i datum: Zagreb, srpanj 2018

GRAFIČKI DIO




REPUBLIKA HRVATSKA
GRAD ZAGREB
GRADSKI URED ZA KATASTAR I
GEODETSKE POSLOVE

K.o. TREŠNJEVKA
k.č.br.: 823/6

KLASA: 935-06/18-01/8130
URBROJ: 251-15-02-1-18-2
ZAGREB, 03.08.2018.


IZVOD IZ KATASTARSKOG PLANA

Mjerilo 1:1000
Izvorno mjerilo 1:1000

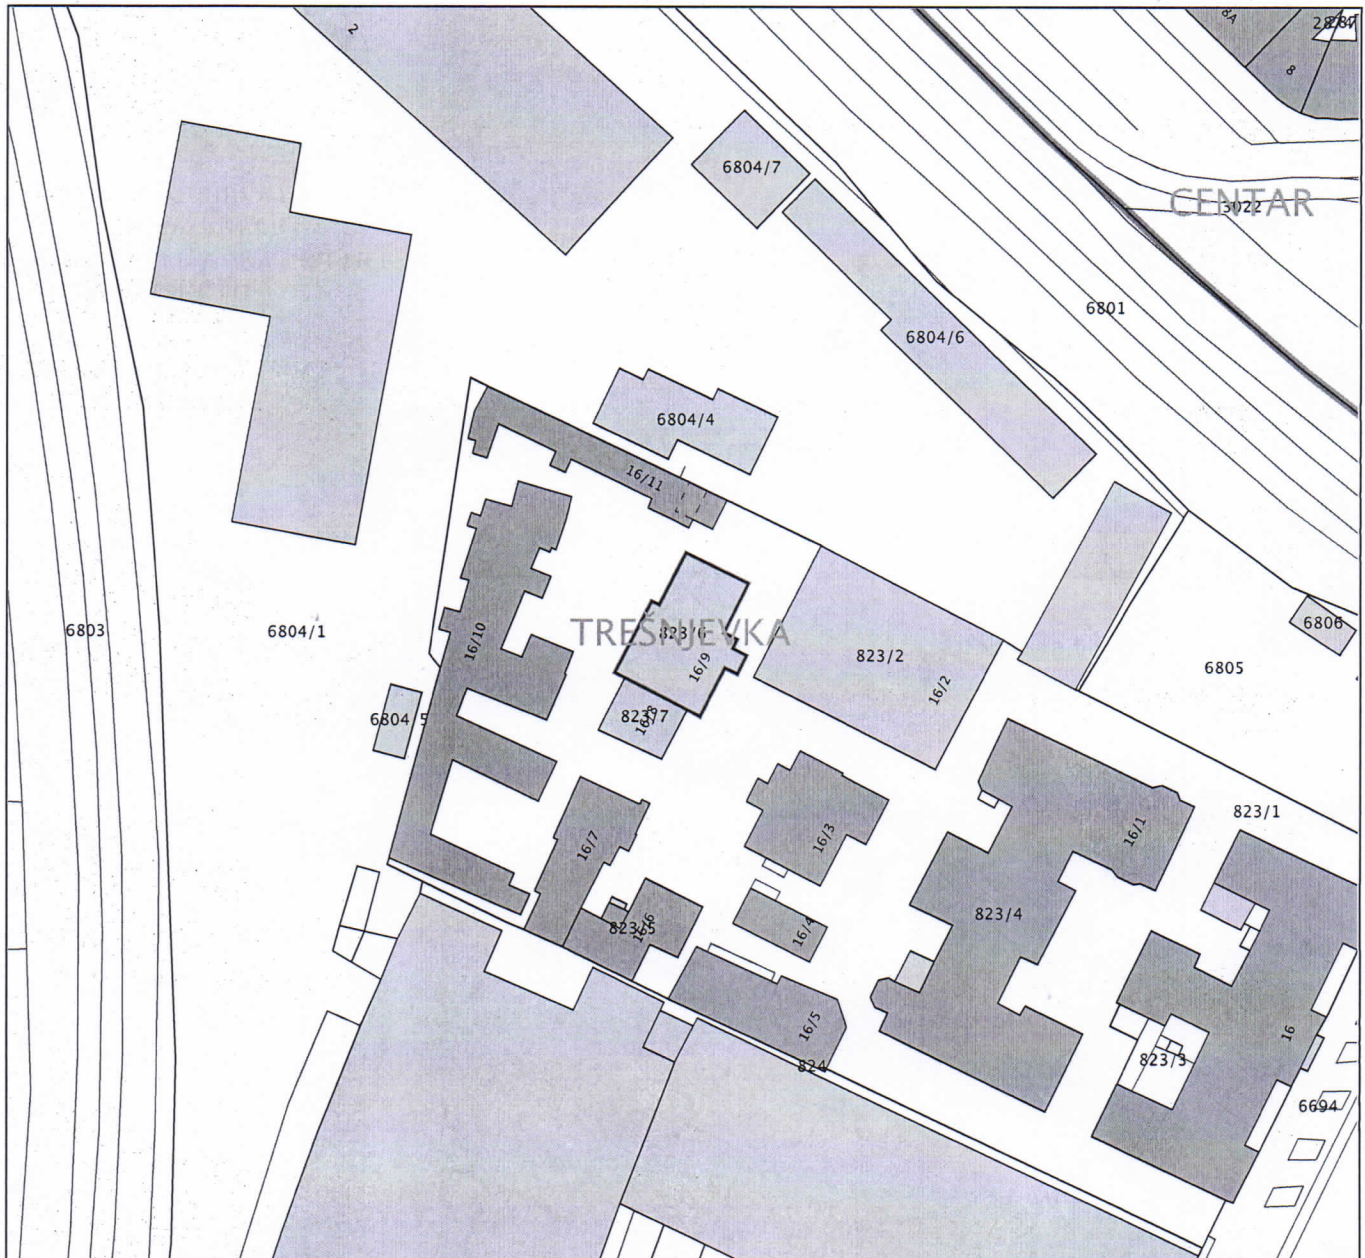

Upravna pristojba prema tar. br. 44 Tarife upravnih pristojbi Uredbe o Tarifi upravnih pristojbi (»Narodne novine«, br. 8/17, 37/17 i 129/17) u iznosu od 15,00 kuna naplaćena je u državnim biljezima. Upravna pristojba po tar. br. 1 ne naplaćuje se.


Službena osoba: Vlasta Debačić
Stručni referent - geodet

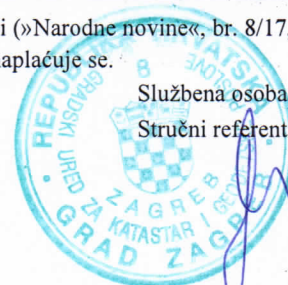

TLOCRT PODRUMA


POSTOJEĆE STANJE


PREDMET PROJEKTA

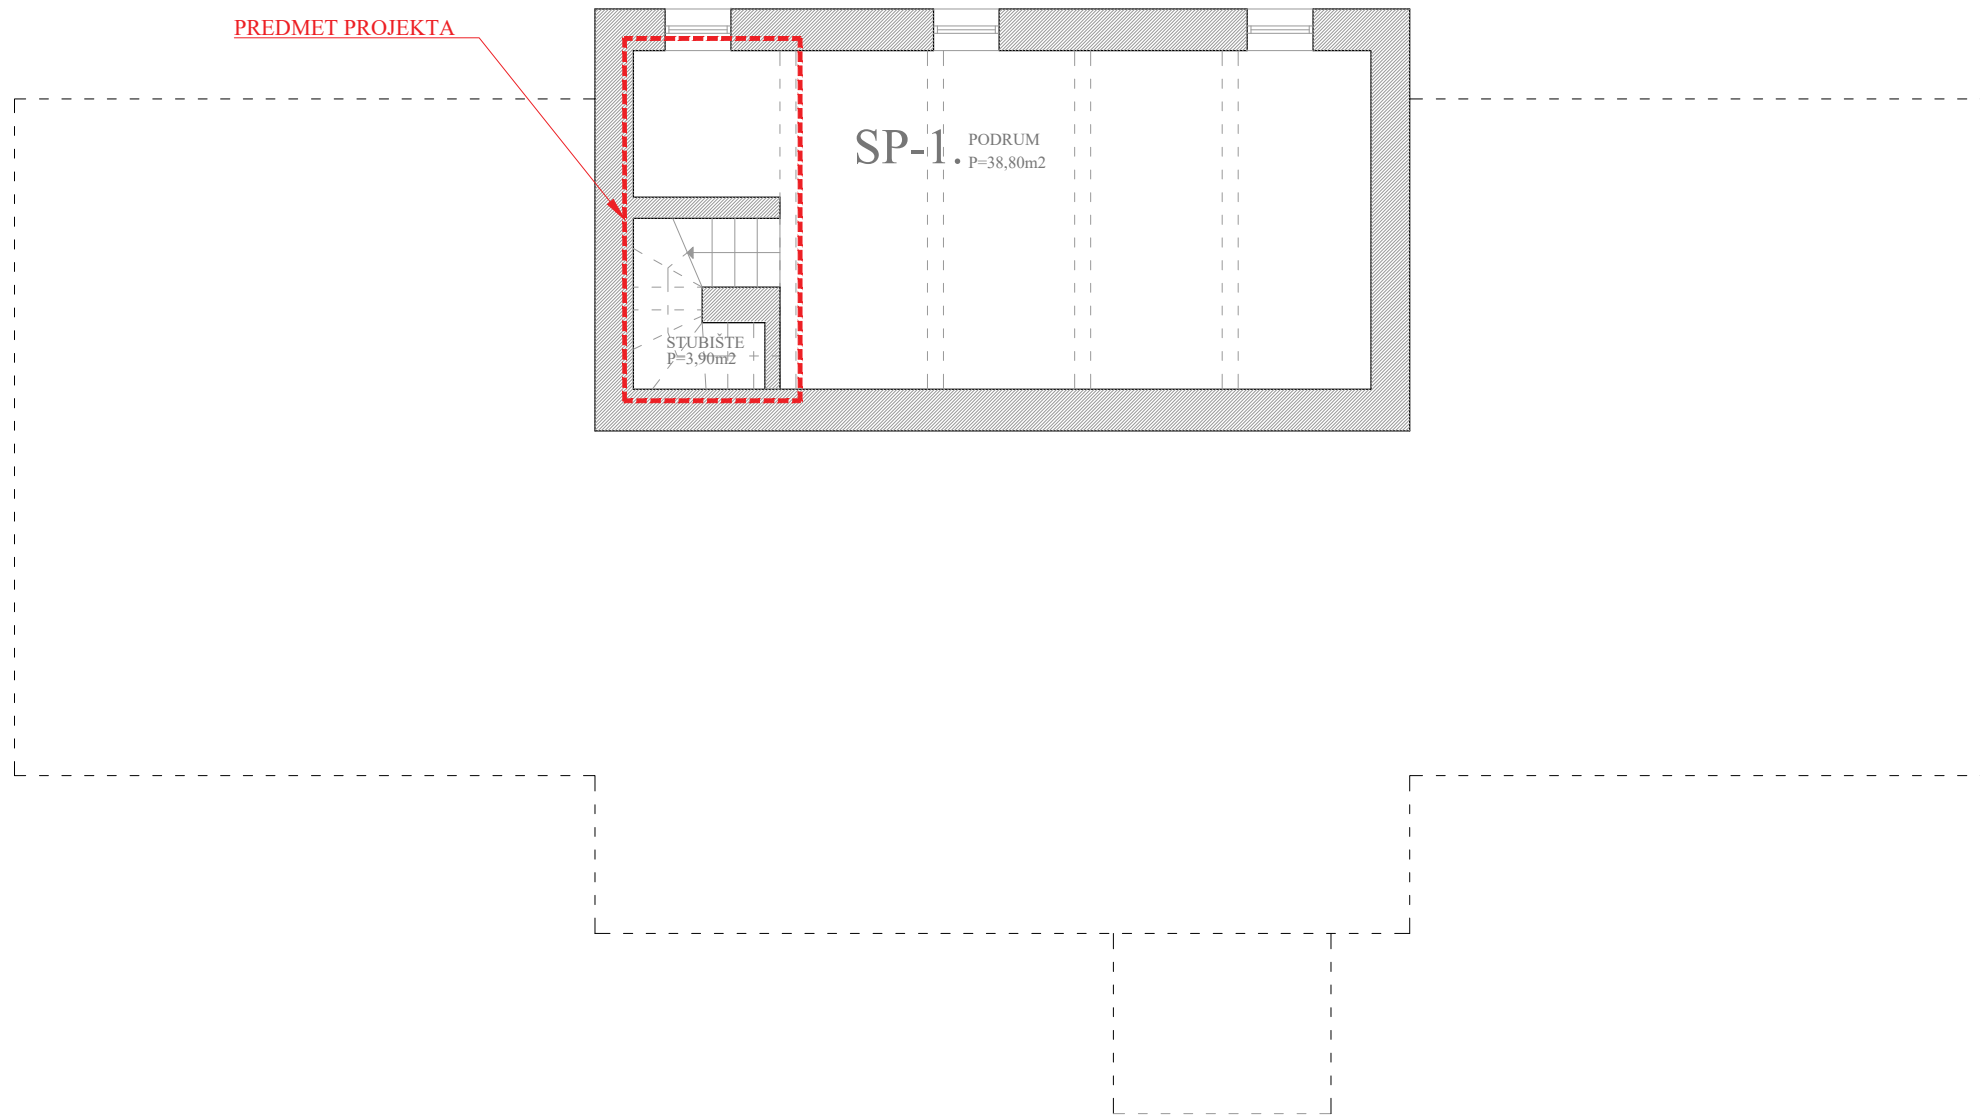

NOVO STANJE


PREDMET PROJEKTA

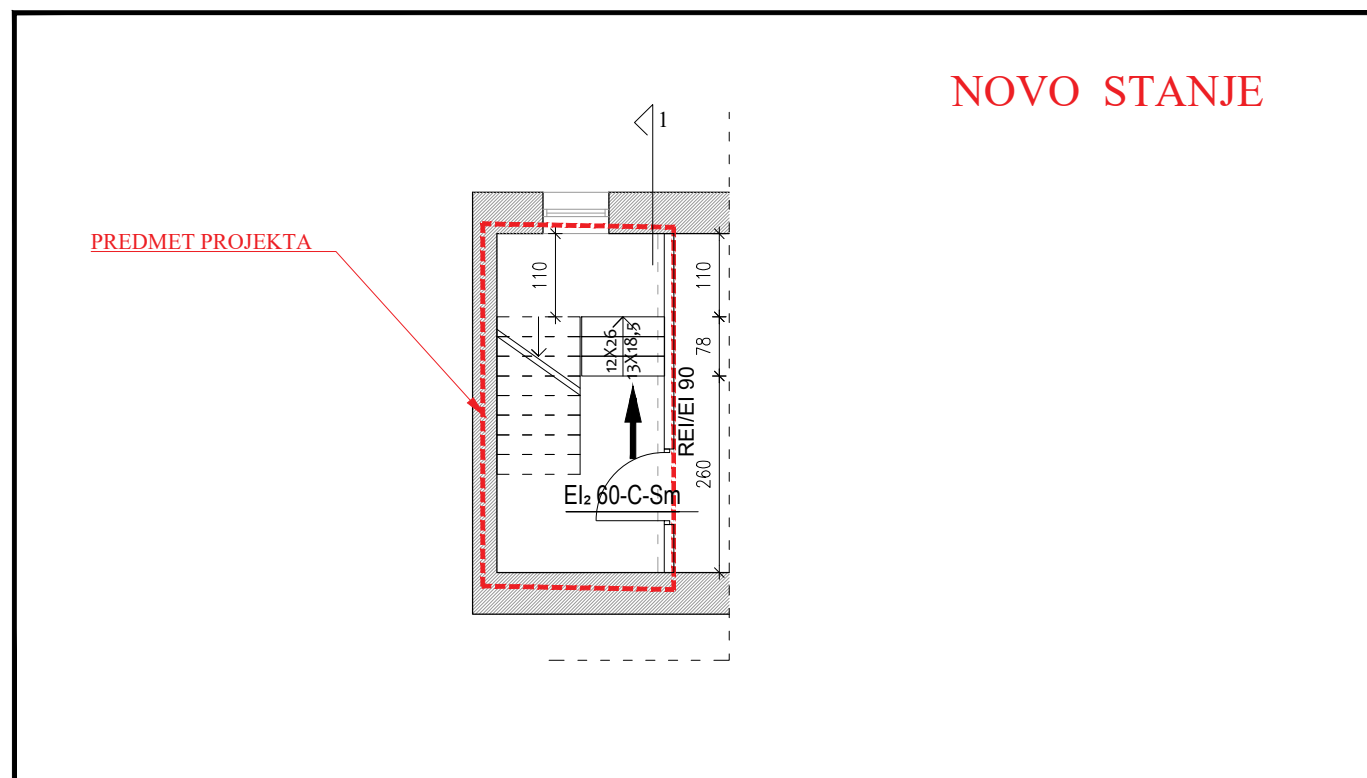


DIZAJN ET CETERA d.o.o. STUDIO ZA ARHITEKTURU			
NAZIV GRADEVINE:	REKONSTRUKCIJA UNUTRAŠNJEG STUBIŠTA U POSLOVNOJ GRADEVINI	SADRŽAJ:	TLOCRT PODRUMA
INVESTITOR:	Sveučilište u Zagrebu, Tekstilno tehnološki fakultet	PROJEKTANT:	BRANKICA GRMOJA, d.i.a.
LOKACIJA:	k.č.823/6 k.o. Trešnjevka Savska cesta 16/9	GLAVNI PROJEKTANT:	BRANKICA GRMOJA, d.i.a.
NAZIV I STRUKOVNA ODREDNICA PROJEKTA:	GLAVNI ARHITEKTONSKI PROJEKT		
OZNAKA MAPE:	9/17_ST MAPA 1	DATUM: 7/18 REV: 0	 BRANKICA GRMOJA dipl.ing.arch. OVLAŠTENA ARHITEKTICA A 3178
ZOP:	9/17_ST GP M 1:100	LIST: 1	


TLOCRT PRIZEMLJA

POSTOJEĆE STANJE

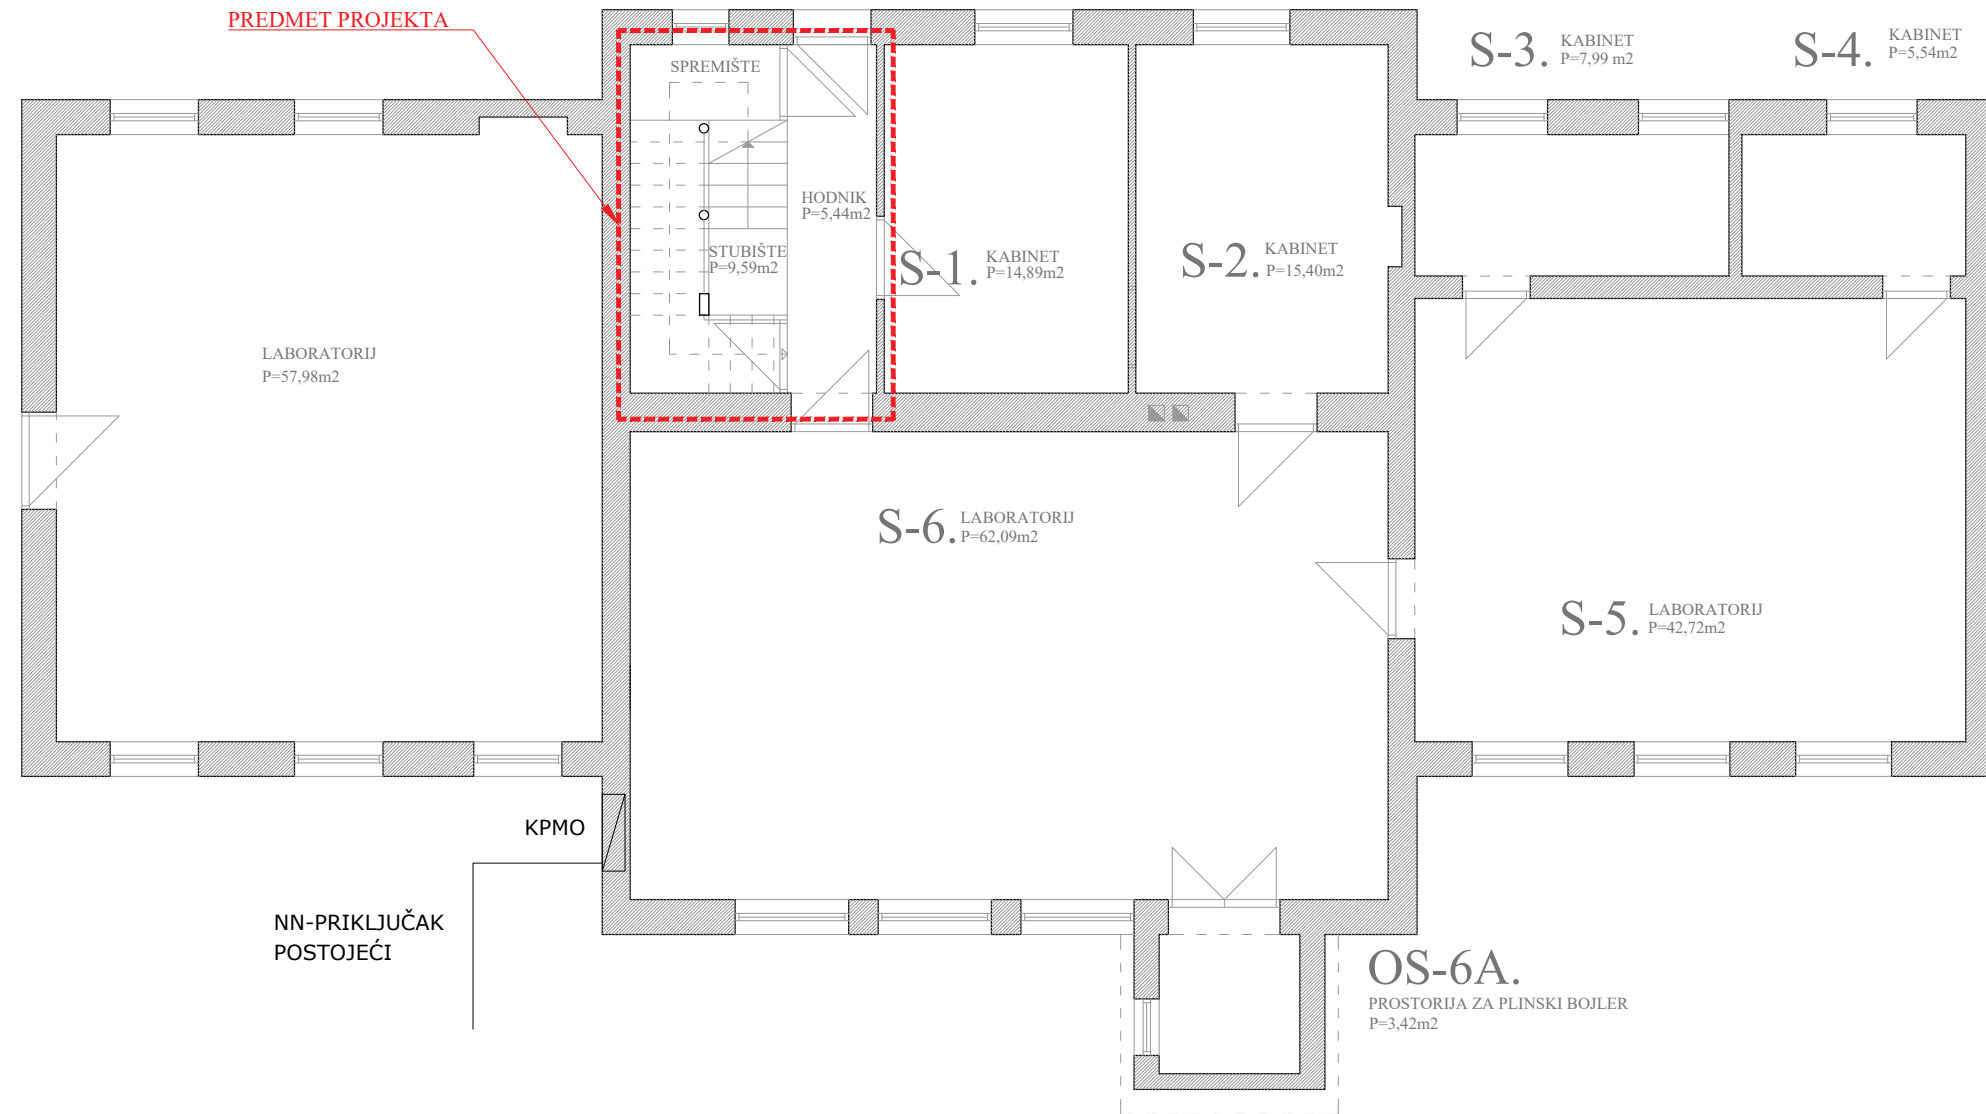

NOVO STANJE

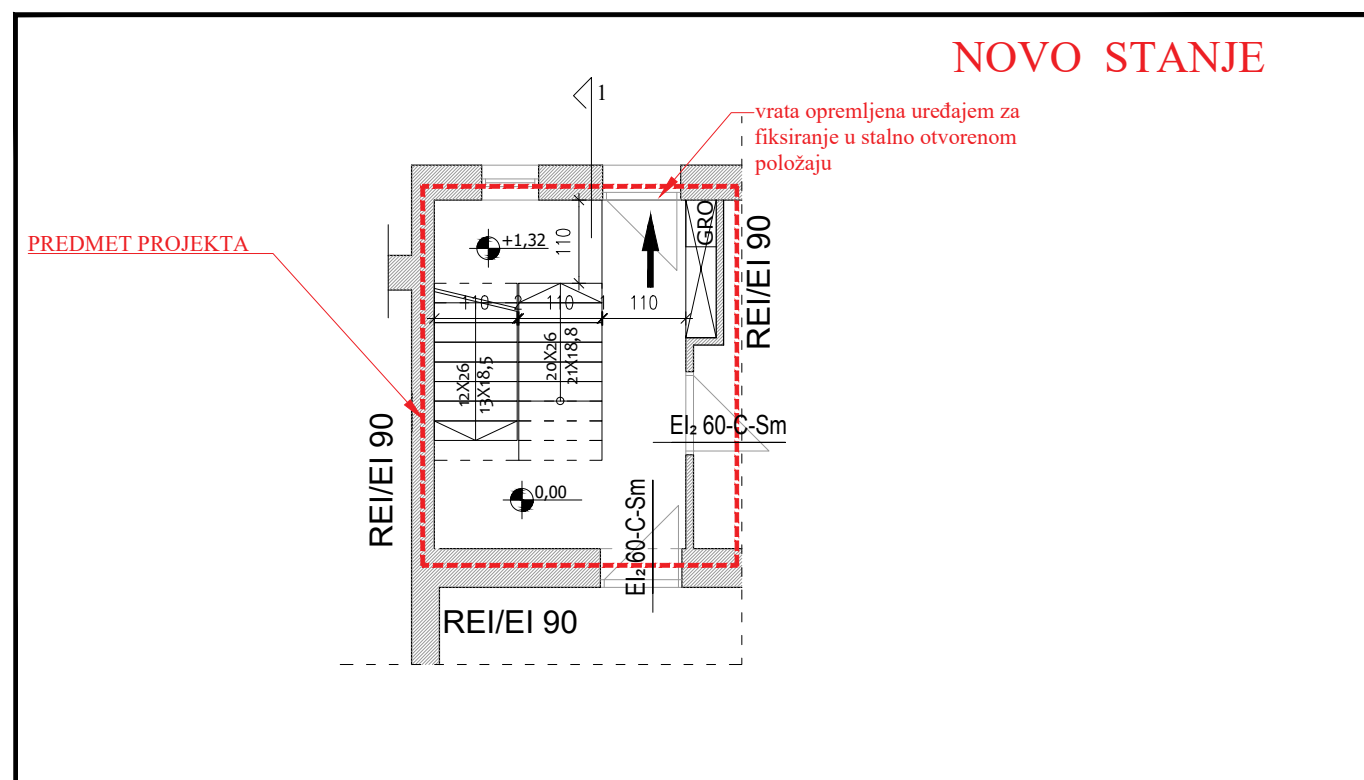


DIZAJN ET CETERA d.o.o. STUDIO ZA ARHITEKTURU			
NAZIV GRADEVINE:	REKONSTRUKCIJA UNUTRAŠNJEG STUBIŠTA U POSLOVNOJ GRADEVINI	SADRŽAJ:	TLOCRTPRIZEMLJA
INVESTITOR:	Sveučilište u Zagrebu, Tekstilno tehnološki fakultet	PROJEKTANT:	BRANKICA GRMOJA, d.i.a.
LOKACIJA:	k.č.823/6 k.o. Trešnjevka Savska cesta 16/9	GLAVNI PROJEKTANT:	BRANKICA GRMOJA, d.i.a.
NAZIV I STRUKOVNA ODREDNICA PROJEKTA:	GLAVNI ARHITEKTONSKI PROJEKT		
OZNAKA MAPE:	9/17_ST MAPA 1	DATUM: 7/18 REV: 0	
ZOP:	9/17_ST GP M 1:100	LIST: 2	

TLOCRT KATA


POSTOJEĆE STANJE

PREDMET PROJEKTA

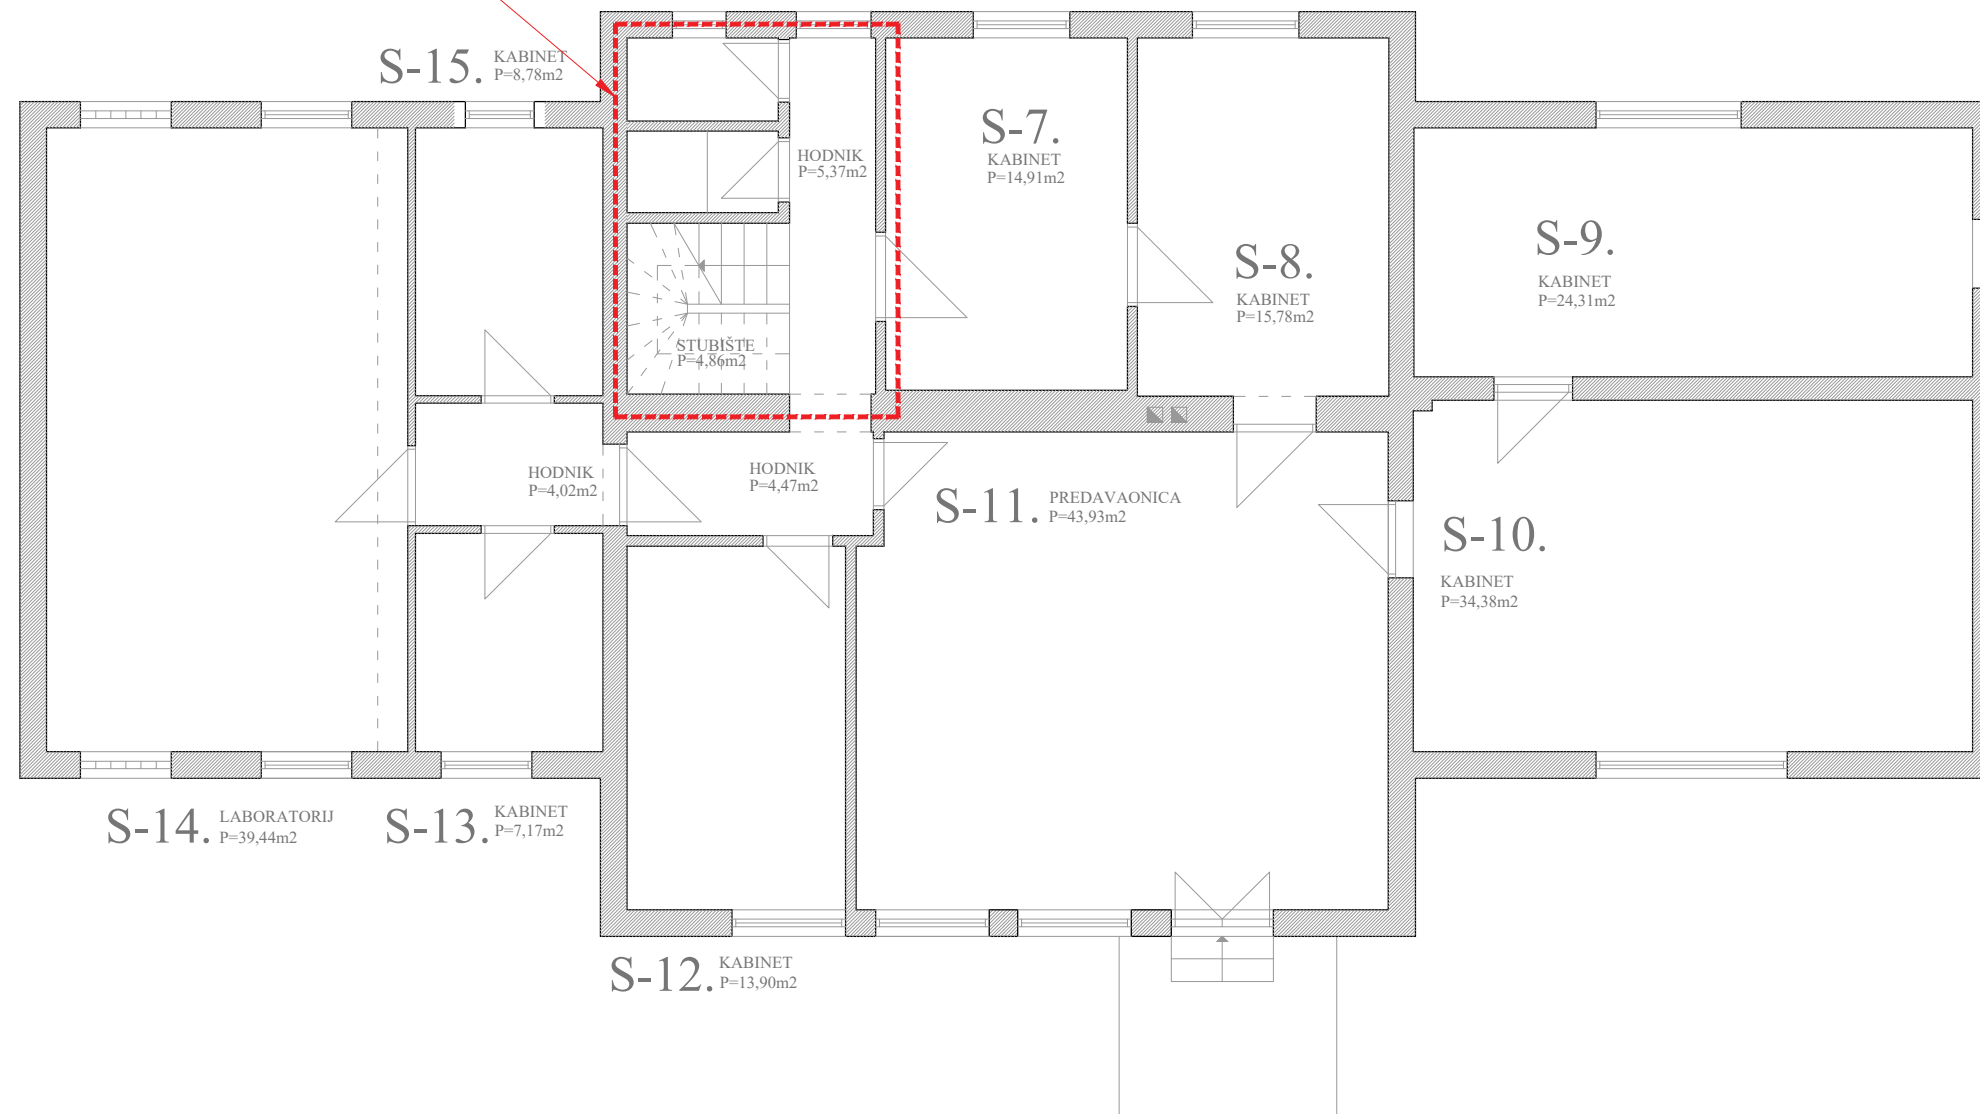


NOVO STANJE

PREDMET PROJEKTA

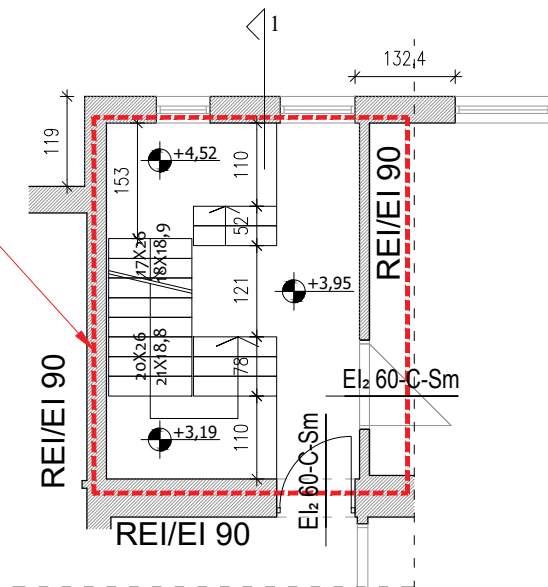


DIZAJN ET CETERA d.o.o. STUDIO ZA ARHITEKTURU			
NAZIV GRADEVINE:	REKONSTRUKCIJA UNUTRAŠNJEG STUBIŠTA U POSLOVNOJ GRADEVINI	SADRŽAJ:	TLOCRT KATA
INVESTITOR:	Sveučilište u Zagrebu, Tekstilno tehnološki fakultet	PROJEKTANT:	BRANKICA GRMOJA, d.i.a.
LOKACIJA:	k.č.823/6 k.o. Trešnjevka Savska cesta 16/9	GLAVNI PROJEKTANT:	BRANKICA GRMOJA, d.i.a.
NAZIV I STRUKOVNA ODREDNICA PROJEKTA:	GLAVNI ARHITEKTONSKI PROJEKT		
OZNAKA MAPE:	9/17_ST MAPA 1	DATUM: 7/18 REV. 0	
ZOP:	9/17_ST GP M 1:100	LIST: 3	


PREDMET PROJEKTA

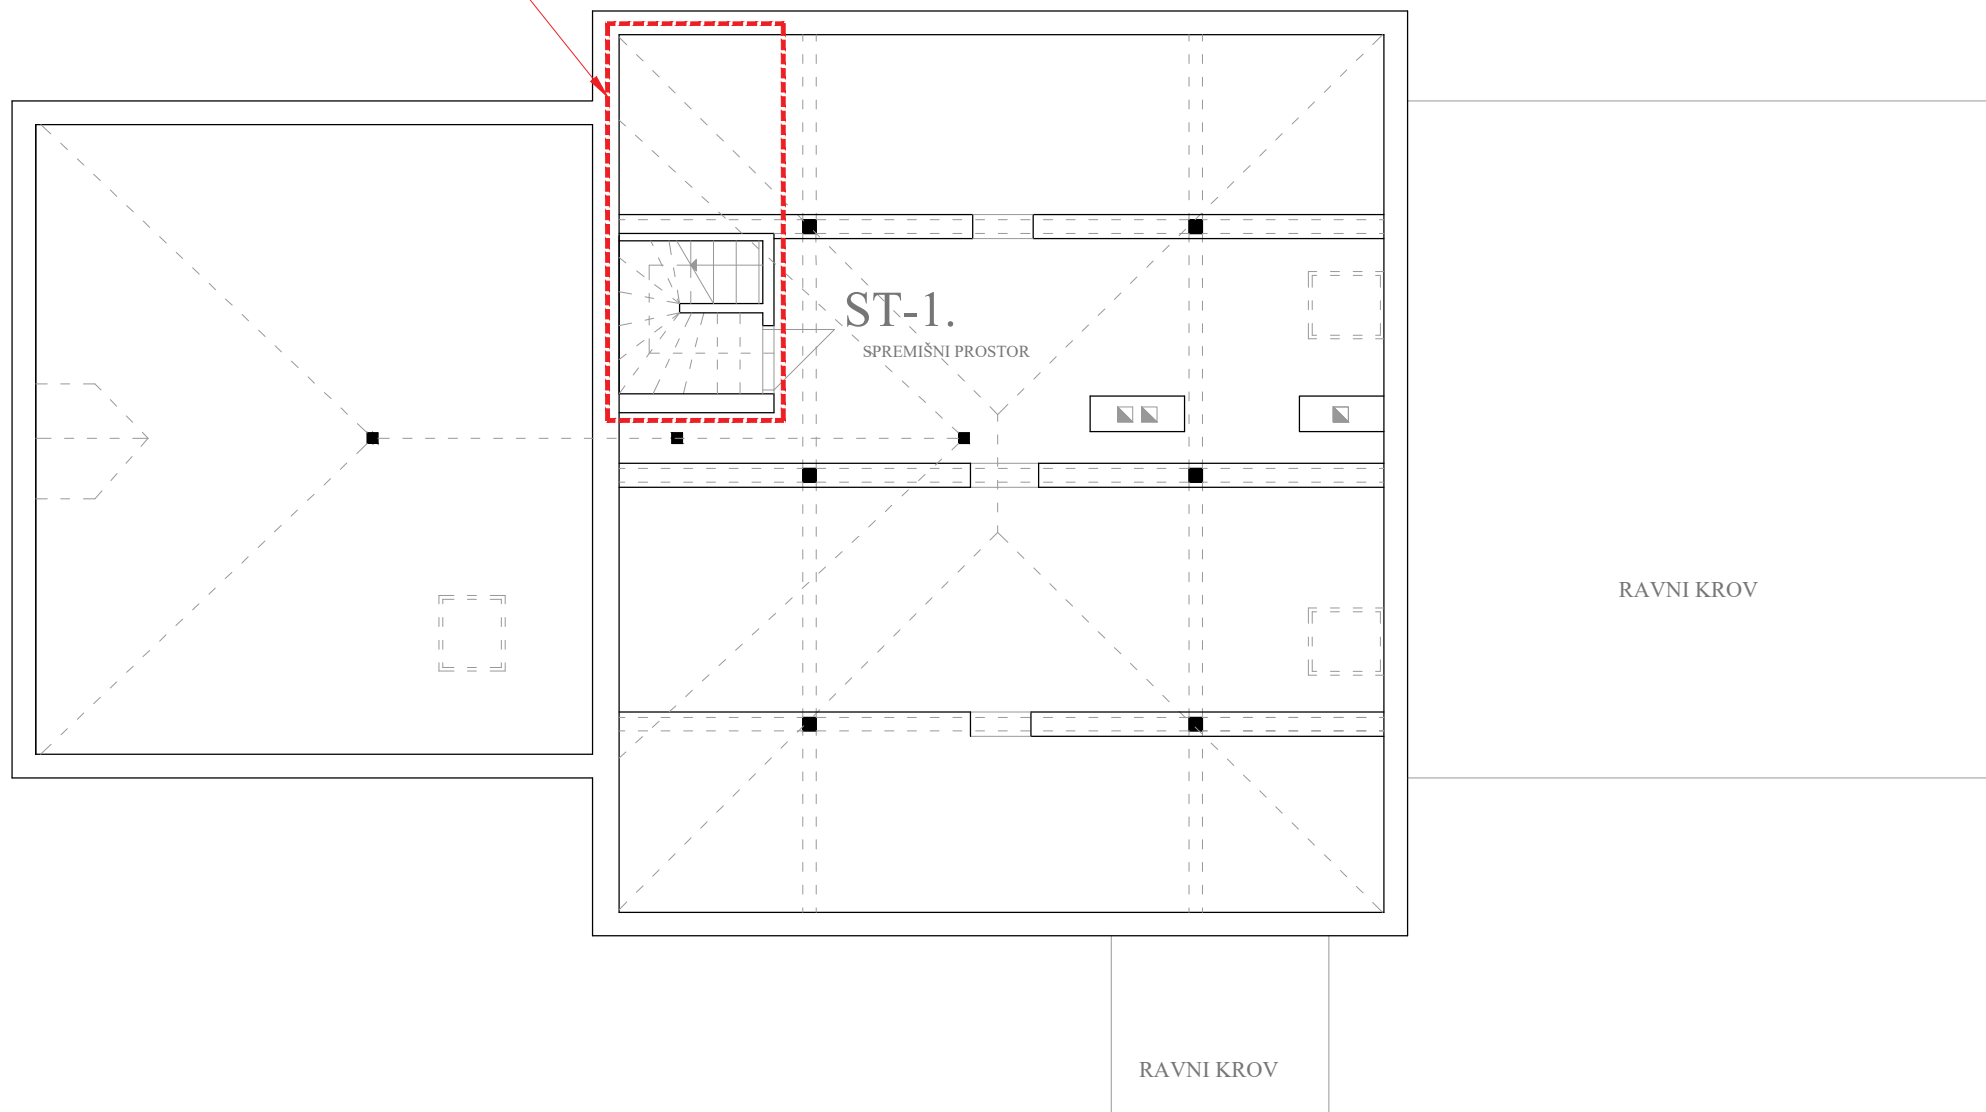


NOVO STANJE

PREDMET PROJEKTA

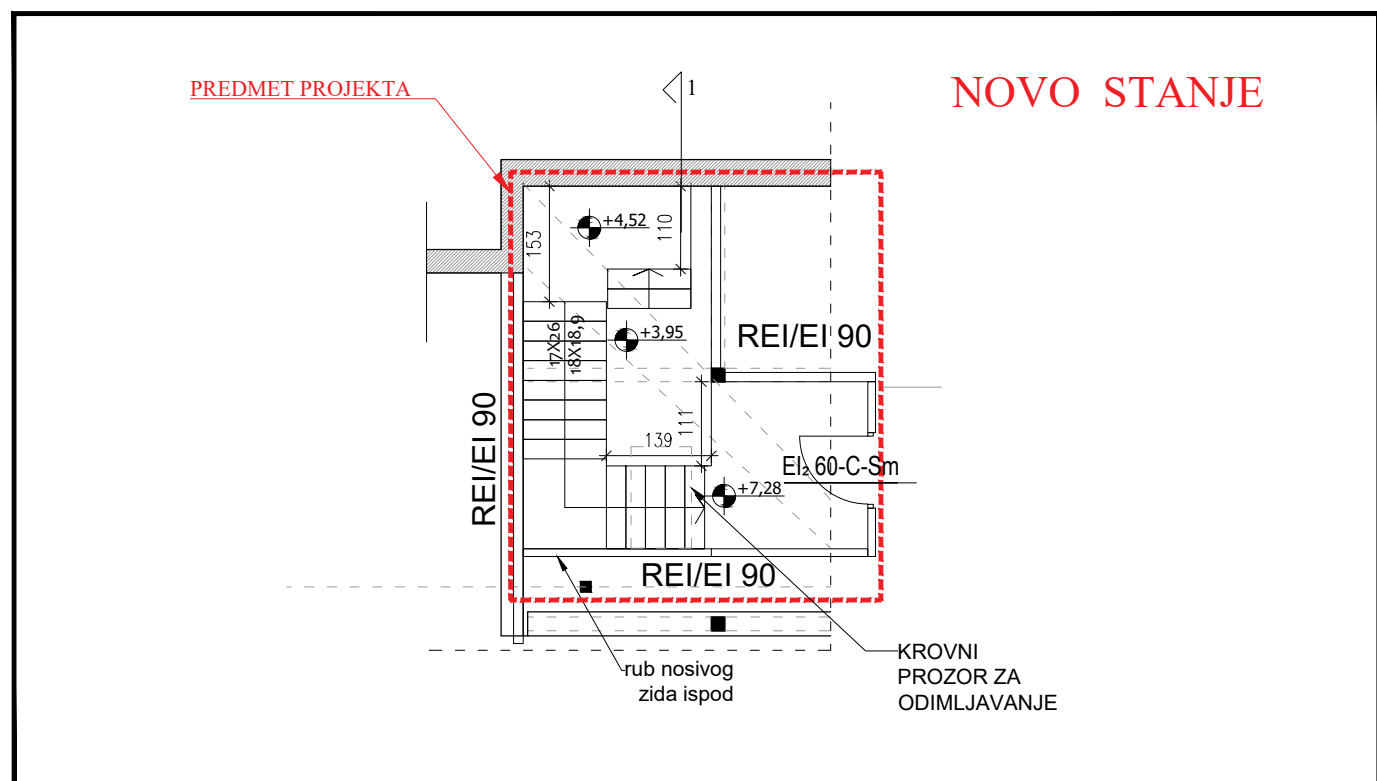

DIZAJN ET CETERA d.o.o. STUDIO ZA ARHITEKTURU			
NAZIV GRADEVINE:	REKONSTRUKCIJA UNUTRAŠNJEG STUBIŠTA U POSLOVNOJ GRAĐEVINI	SADRŽAJ:	TLOCRT POTKROVLJA
INVESTITOR:	Sveučilište u Zagrebu, Tekstilno tehnološki fakultet	PROJEKTANT:	BRANKICA GRMOJA, d.i.a.
LOKACIJA:	k.ž.823/6 k.o. Trešnjevka Savska cesta 16/9	GLAVNI PROJEKTANT:	BRANKICA GRMOJA, d.i.a.
NAZIV I STRUKOVNA ODREDNICA PROJEKTA:	GLAVNI ARHITEKTONSKI PROJEKT		
OZNAKA MAPE:	9/17_ST MAPA 1	DATUM: 7/18 REV. 0	
ZOP:	9/17_ST GP M 1:100	LIST: 4	

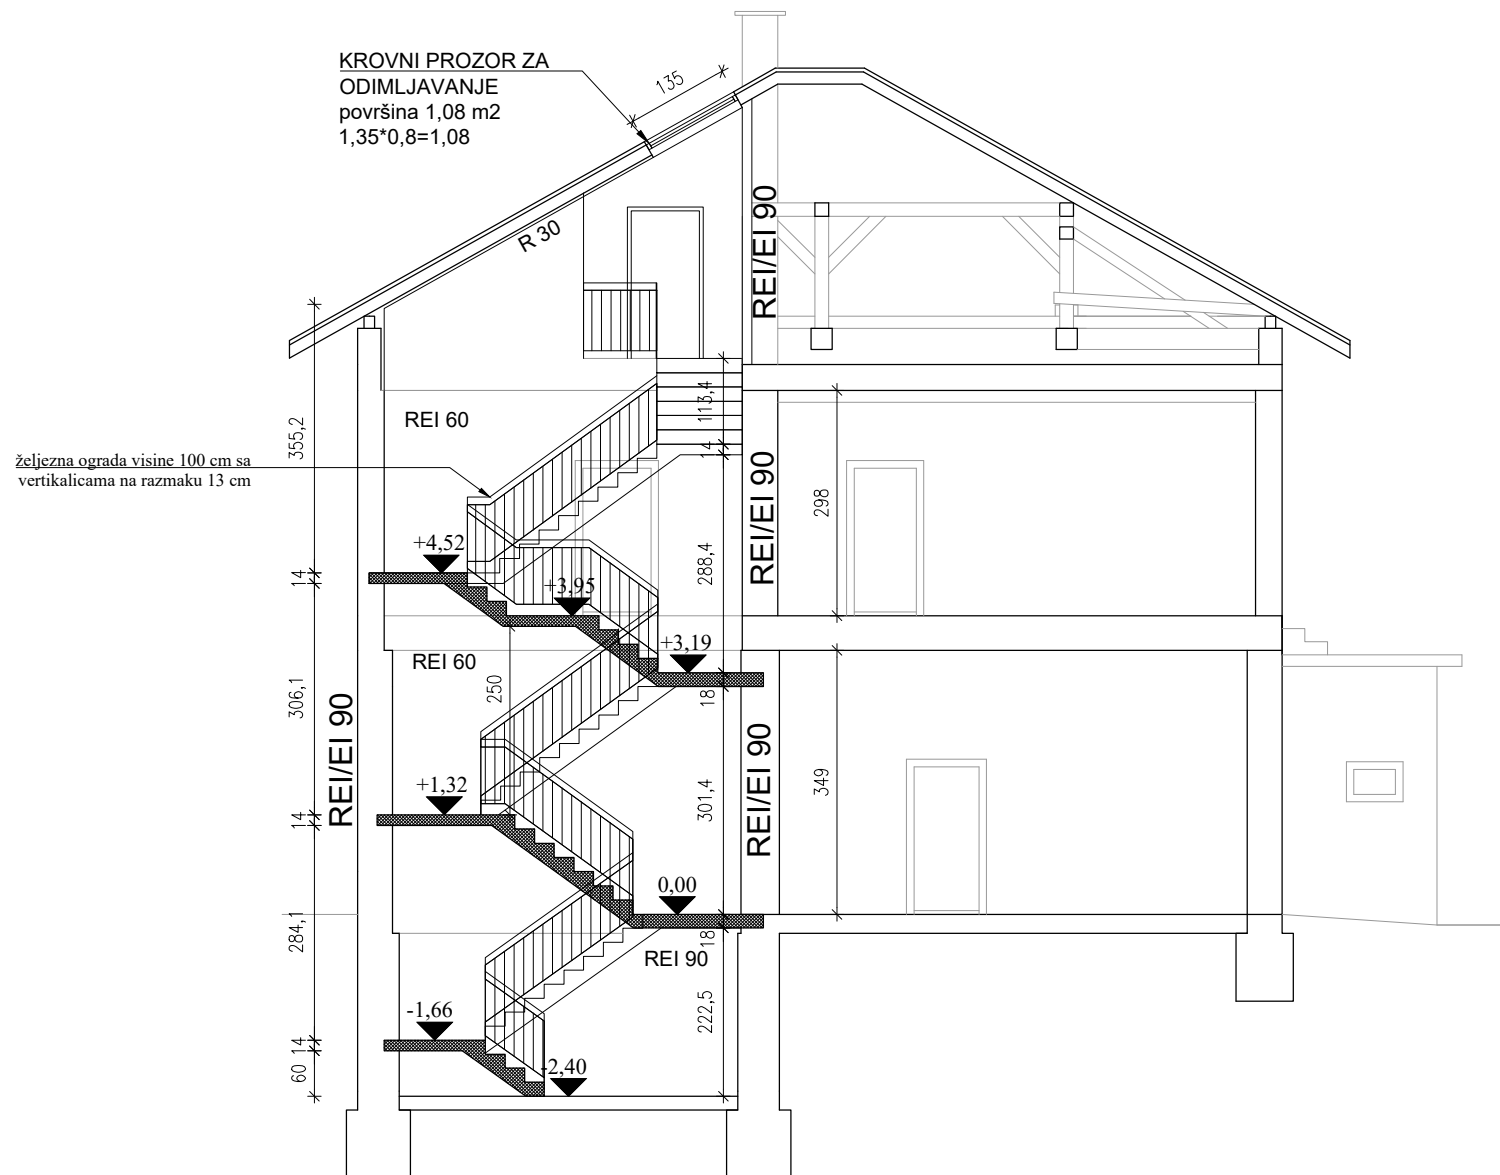

DIZAJN ET CETERA d.o.o. STUDIO ZA ARHITEKTURU			
NAZIV GRADEVINE:	REKONSTRUKCIJA UNUTRAŠNJEG STUBIŠTA U POSLOVNOJ GRADEVINI	SADRŽAJ:	PRESJEK
INVESTITOR:	Sveučilište u Zagrebu, Tekstilno tehnološki fakultet	PROJEKTANT:	BRANKICA GRMOJA, d.i.a.
LOKACIJA:	k.č.823/6 k.o. Trešnjevka Savska cesta 16/9	GLAVNI PROJEKTANT:	BRANKICA GRMOJA, d.i.a.
NAZIV I STRUKOVNA ODREDNICA PROJEKTA:	GLAVNI ARHITEKTONSKI PROJEKT		
OZNAKA MAPE:	9/17_ST MAPA 1	DATUM: 7/18 REV: 0	
ZOP:	9/17_ST GP M 1:100	LIST: 5	